

502

126- 4 - Adm. Recid.



X

MINISTERIO DE AGRICULTURA Y PESCA
INSTITUTO NACIONAL PARA LA CONSERVACION DE LA NATURALEZA (I. CO. NA.)

JEFATURA PROVINCIAL DE BALEARES

Pasaje Particular Guillermo de Torrella, n.º 1 - Planta 7.º - Edificio "Sena" - Telef. 21 74 40
PALMA DE MALLORCA

Copia muestra.

h


PROPUESTA DE: INSTALACION PARA AREA RECREATIVA EN EL MONTE
SON MASSIP-LA MOLA, N.º 12 DE U.P.

A Ñ O 1.982

502



MINISTERIO DE AGRICULTURA
INSTITUTO NACIONAL
PARA LA CONSERVACION DE LA NATURALEZA

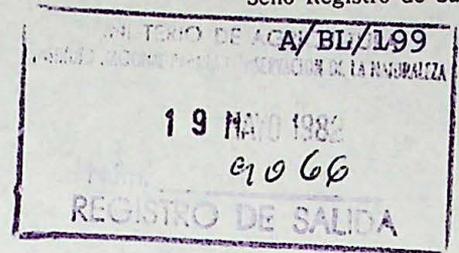

SECCION: ADECUACION RECREATIVA

PROPUESTA O PROYECTO DE: Instalación de un área recreativa en el monte nº 12 U.P

En relación con el expediente a que se refiere este documento, la Dirección, con fecha

Día	Mes	Año
17	07	82

, ha acordado su aprobación con las aplicaciones Presupuestarias e importes que figuran a continuación junto con los restantes datos de identificación del expediente, y con el número 2616 de contabilidad.

PROCESO	REGION	PROVINCIA	N.º PROPUESTA	EJECUCION (1)	CONCEPTO
3	04	07	502	1	126
APLICACIONES PRESUPUESTARIAS					
ANTICIPOS		OTRAS APLICACIONES			TOTALES
6335					
A RECIBIR		442.680			442.680
P. TECNICO		22.921			22.921
P. LABORAL					
SEMILLA Y PLANTA					
MAQUINARIA					
TOTALES		465.601			465.601
TOTAL A CONTRAER: (SUMA RECUADROS SOMBRADOS)			LABOR A REALIZAR: Volumen: m³; Superficies: Has.		
442.680			Longitudes: Kms.; Vigilancia y cuadrillas de retén: n.º		

(1) SISTEMA DE EJECUCION:
Por Administración (póngase un 1)
Por Contrata (póngase un 2)



Madrid, 17 de Mayo de 19 82
El Jefe de la Sección, ADECUACION RECREATIVA.

OBSERVACIONES:

Sr. Jefe: Provincial del ICONA en BALEARES.

Handwritten signature

Dado conocimiento a:


- Sr. Jefe del Servicio de Planificación
- Sr. Jefe de la Sección de Contabilidad
- Sr. Jefe de la Inspección Regional
-
-



MINISTERIO DE AGRICULTURA, PESCA Y ALIMENTACION
**INSTITUTO NACIONAL PARA LA
 CONSERVACION DE LA NATURALEZA**

Sello Salida Registro

Sello Entrada Centrales

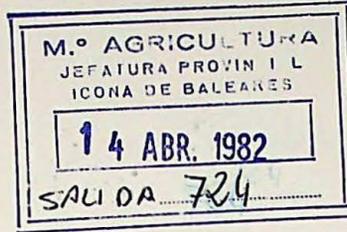

SERVICIO PROVINCIAL DE: **BALEARES**

Para su elevación a la Superioridad, si lo estima procedente adjunto remito

a esa **4ª** Inspección Regional

Los datos se resumen a continuación:

de 19 **82**

El Jefe del Servicio,



SUBDIRECCION: **4**

SECCION: **Asociación Ineractiva**

PROCESO	REGION	PROVINCIA	N.º PROPUESTA	EJECUCION (1)	CONCEPTO
<input type="checkbox"/> 1	<input type="checkbox"/> 4	<input type="checkbox"/> 55	<input type="checkbox"/> 27	<input type="checkbox"/> 27	<input type="checkbox"/> 126
X	APLICACIONES PRESUPUESTARIAS				TOTALES
	ANTICIPOS	OTRAS APLICACIONES			
A RECIBIR		64.15			442.680
P. TECNICO		22.921			22.921
P. LABORAL					
SEMILLA Y PLANTA					
MAQUINARIA					
TOTALES		465.071			465.601
TOTAL A CONTRAER:			LABOR A REALIZAR: Volumen: m ³ ; Superficies: Has.		
(SUMA RECUADROS SOMBREADOS) <input type="checkbox"/>			Longitudes: Kms.; Vigilancia y cuadrillas de retén: n.º <input type="checkbox"/>		

.....Inspección Regional. (Expresa conformidad o adjúntese informe, fecha y firma).

(Sello Registro Inspección)

MEMORIA

Características estacionales de la zona.

El monte La Mola de Son Massip está situado en el término municipal de Escorca dentro de la Sierra Norte de Mallorca, lindando escasos Kms. de ambos y a través de la finca del Monasterio de Lluc con el grupo nºs 1 y 2. Tiene una superficie total de 203 Has.

La máxima cota del Monte es de 1.159 m. y la mínima de unos 850 m.

El suelo es calizo-arcilloso con afloración de rocas. La capacidad es de tipo medio y la profundidad del suelo variable, presentando laderas rocosas vestidas de arbolado y matorral abundante.

El clima es típicamente mediterráneo, participando de la pluviosidad de la Sierra Norte mallorquina con precipitación máxima de 1.224 mm. en invierno y 148 en el periodo comprendido entre el 1º de Julio y 1º de Octubre. La temperatura máxima es de 30º C y la mínima de - 2º C.

Conveniencia de la adecuación recreativa.

Estando la presente finca situada junto a las rutas turísticas que discurren por la Sierra Norte de la isla, presenta en sus cotas altas miradores destacados por la gran belleza de sus panorámicas, lo que unido a ser tradicionalmente zona de excursionismo, hace que la finca en su totalidad sea apta para la adecuación recreativa. Asimismo se encuentra en una zona muy unida afectivamente al pueblo mallorquín, tanto por lo que representa el Monasterio de Lluc como por su proximidad al Puig de Massanella.

Todo lo anterior hace que un número muy elevado de visitantes afluya a lo largo del año, lo cual hace aconsejable la realización de un área de picnic y el trazado de sendas para hacer posible la práctica del excursionismo y paseo.

Es, por tanto, el objeto de esta propuesta el hacer posible todo lo expuesto, ejecutando para ello un desbroce selectivo en 5 Has. Se instalarán además, en la zona dos juegos de mesa y dos bancos de 1'80/

m. de longitud que faciliten el pic-nic y, por último, se acondicionará una senda de 500 m. de longitud que coincidirá en parte del trazado con caminos carreteros abandonados desde incontables años y, por ello, invadidos de vegetación y convertidos en la actualidad en torrenteras en varios tramos.

Técnicas que se proponen para la ejecución

Se hará un desbroce selectivo a mano en una extensión de 5/ Ha. habiéndose contado para ello con un total de 10 jornales/Ha. y 3.300 de pequeño material y desgaste de herramientas también por Ha.

Para la construcción de las sendas se preve un desbroce del terreno mediante mano de obra a razón de 0,04 jornales por ml. y materiales por un importe de 30 pts/ml. Asimismo, será necesario acondicionar tramos rocosos, labrando escalones en las rocas que impidan el paso y otros tramos de escalones rústicos realizados con troncos de acebuche y aterramiento de los desniveles, lo cual supondrá un montante adicional de 0'06 jornales y 60 pts. de materiales/ todo ello, también, por m.l. Por último, en un 30% del recorrido, será necesario instalar una barandilla de palos de acebuche a modo de quitamiedos, ya que en esta longitud existen unos tramos cortados que lo requieren.

Finalmente, en una zona de mirador, la parte exterior del mismo, de 30 m.l. de longitud, la protegeremos mediante un murete de mampostería en seco de 0,50 x 0,50 m.

Presupuesto


El Presupuesto General por Administración es de 465.601' - / pesetas, incluyendo los gastos de Dirección y Honorarios.

Financiación

Con cargo a los presupuesto del ICONA en su totalidad.

Palma de Mallorca, Abril de 1.982

EL INGENIERO DE MONTES,

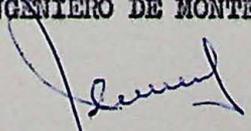
Fdo.: Juan Martin de Vidales.



Fdo.: Mateo Castelló Mas.

ANEXO A LA MEMORIA

1.- Cuadro de precios unitarios simples

1.1. Salarios

Categoría	Sal.Real pts/jorn.	Seg.Acotes 6*0663% s/salario	Seg.Social Agraria Pts/jornada	Total ptas. jorn.	Total ptas. hora
Peón	1.800	109	38	1.947	243

1.2.- Precios de Materiales

M3 piedra caliza para mampostería, a pie de obra	1.700 pts/m3
Ud. Mesa rústica de 1'80 x 0'80 m. a pie de obra	20.370 pts/ud.
Ud. Banco a juego de mesa de 1'80 m. a pie de obra.	15.660 pts/ud.

2.- Cuadro de precios unitarios descompuestos

2.1.- Ha. de Acondicionamiento

	<u>Jornales(1)</u>	<u>Materiales</u>	<u>Total</u>
10 jornales/Ha. en desbroce selectivo	19.470		19.470
Materiales		3.300	3.300
Total	19.470	3.300	22.770

2.2.- M.l. Desbroce de terreno para trazado de senda.

0'04 jornales	78	-	78
Materiales	-	30	30
Total	78	30	108

2.3.- M.l. Barandilla de madera colo cada.

0'02 jornales	39	-	39
Materiales	-	120	120
Total	39	120	159

2.3

	<u>Jornales(1)</u>	<u>Materiales</u>	<u>Total</u>
<u>2.4.- M.l. trabajos especiales para escalones, etc.</u>			
0'06 jornales	117	-	117
Materiales	-	60	60
Total	117	60	177

2.4

<u>2.5.- M.l. Muro mampostería seca de 0'50 x 0'50.</u>			
0'75 jornales	1.460	-	1.460
0'3 M3. Piedra caliza	-	510	510
Total	1.460	510	1.970

No

<u>2.6.- Ud. Mesa rústica de 1'80 x 0'80 a pie de obra.</u>			
	-	20.370	20.370
Total	-	20.370	20.370

No

<u>2.7.- Ud. banco a juego de mesa de 1'80 a pie de obra</u>			
	-	15.660	15.660
Total	-	15.660	15.660

3.- Mediciones

3.1.- Acondicionamiento

Medición total de desbroce selectivo. 5'- Ha.

No

3.2.- Desbroce del terreno para trazado de senda. 500 m.l.
Longitud total

2.000 m.l.

3.3.- Barandilla de madera colocada 30% del total anterior 150 m.l.

600 m.l.

3.4.- Trabajos especiales para escaleras, etc.
Longitud total 500 m.l.

2.000 m.l.

- 3.5.- Muro de mampostería seca de 0'50
x 0'50.
Longitud a construir 30 m.l.
- 3.6.- Ud. de mesa rústica de 1'80 x 0'80
a pie de obra 2 Ud.
- 3.7.- Ud. de banco a juego de mesa de -
1'80 a pie de obra 4 Ud.

Com. D.
No
No

(1) Incluye Seguro de Accidentes y Seguridad Social Agraria.


PRESUPUESTO

PRESUPUESTO EJECUCION MATERIAL

	<u>Jornales (2)</u>	<u>Materiales</u>	<u>Total</u>
5 Has. Acondicionamiento	97.350	16.500	113.850
<i>2000</i> 500 Ml. Desbroce de terreno para trazado senda.	<i>156.000</i> 39.000	<i>60.000</i> 15.000	<i>216.000</i> 54.000
<i>600</i> 150 Ml. Barandilla de madera colocada	<i>23.400</i> 5.850	<i>12.000</i> 18.000	<i>95.400</i> 23.850
<i>2000</i> 500 Ml. Trabajos especiales para escalones, etc.	<i>234.000</i> 58.500	<i>120.000</i> 30.000	<i>354.000</i> 88.500
<i>60</i> 30 Ml. Muro de mampostería seca de 0'50 x 0'50	<i>29.600</i> 43.800	<i>30.600</i> 15.300	<i>118.200</i> 59.100
2 Ud. Mesa rústica de 1'80 x 0'80 a pie obra.	-	40.740	40.740
4 Ud. Banco a juego mesa de 1'80 a pie obra.	-	62.640	62.640
TOTAL E.M.	<u>244.500</u> <i>501.000</i>	<u>198.180</u> <i>282.600</i>	<u>442.680</u> <i>783.600</i>

Palma de Mallorca, Abril de 1.982

EL INGENIERO DE MONTES,

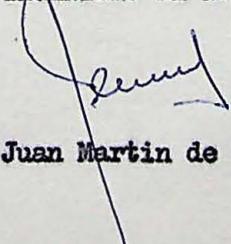
Fdo.: Juan Martin de Vidales.

(2) Incluye Seguro de Accidentes y Seguridad Social Agraria.

PRESUPUESTO GENERAL

TOTAL PRESUPUESTO EJECUCION MATERIAL	442.680'-	483600
Gastos Materiales de Dirección		
6% s/ primeras 200.000 pts.	12.000'-	
4'5% s/ 242.680 pts. restantes	<u>10.921'-</u>	26262
583600	<u>TOTAL PRESUPUESTO GENERAL</u>	<u>465.601'-</u>
		38.262

821562

Asciende el presente Presupuesto General a la expresada cantidad de CUATROCIENTAS SESENTA Y CINCO MIL SEISCIENTAS UNA pesetas.

Palma de Mallorca, Abril de 1.982

EL INGENIERO DE MONTES,

Fdo.: Juan Martin de Vidales.



Fdo.: Mateo Castelló Mas.

DESCOMPOSICION Y FINANCIACION DEL PRESUPUESTO

PRESUPUESTO GENERAL

	<u>Pesetas</u>	<u>TOTAL PTAS=</u>
P Presupuesto de Trabajos442.680	
H Presupuesto honorarios y G. Dron22.921	...465.601...

PRESUPUESTO A RECIBIR

A deducir: a) Personal Laboral	
b) Honorarios y G. Dron22.921	
c) Semilla y Planta	
d) Por Maquinaria	
-		
-		
-		22.921
Presupuesto a recibir442.680...

FINANCIACION DEL PRESUPUESTO GLOBAL (P + H)

I Financiación de ICONA465.601
D Financiación de Diputaciones	
E)Financiación de Empresas	
)Otros	

SUBVENCION Y ANTICIPOS

A Anticipos ... % de (P+H-E)	
S Subvención .. % de (P+H-E)

- - - - -

Información complementaria:

Importe de la partida d) a precios ICONA .
(según detalle justificativo adjunto).

Palma..... a ... de ..Abril..... de 198.2

EL INGENIERO DE BRIGADA,

Fdo.: Juan Martin de Vidales.




EL JEFE DEL SERVICIO
PROVINCIAL,

Fdo.: Mateo Castelló Mas.

PLANOS

MESAS Y BANCOS


Escala 1/20

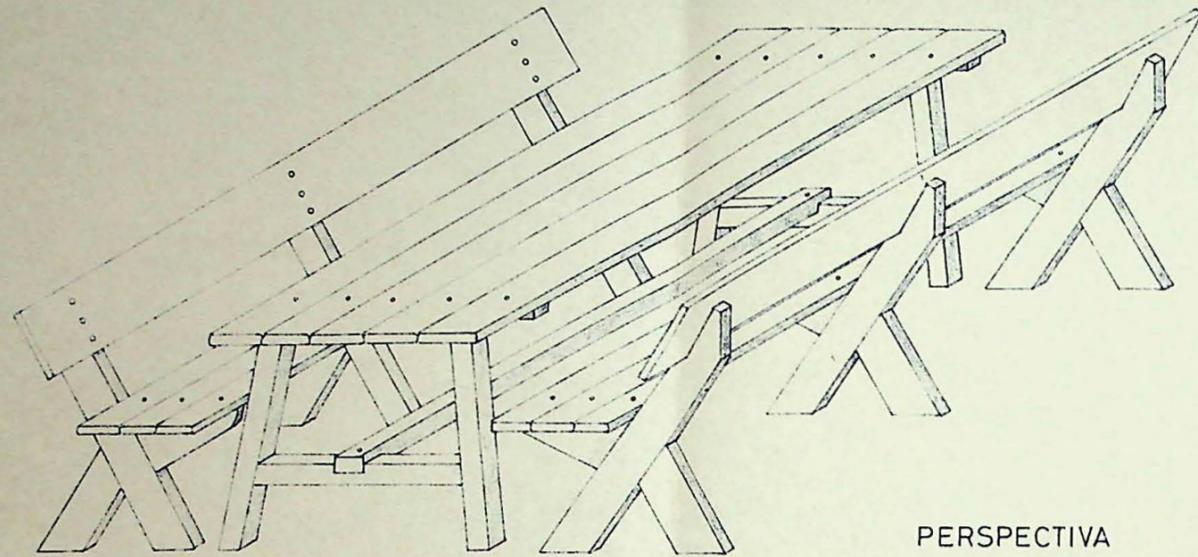



PERSPECTIVA



EL INGENIERO
Juan Martin de Vidales
Fdo.: Juan Martin de Vidales.

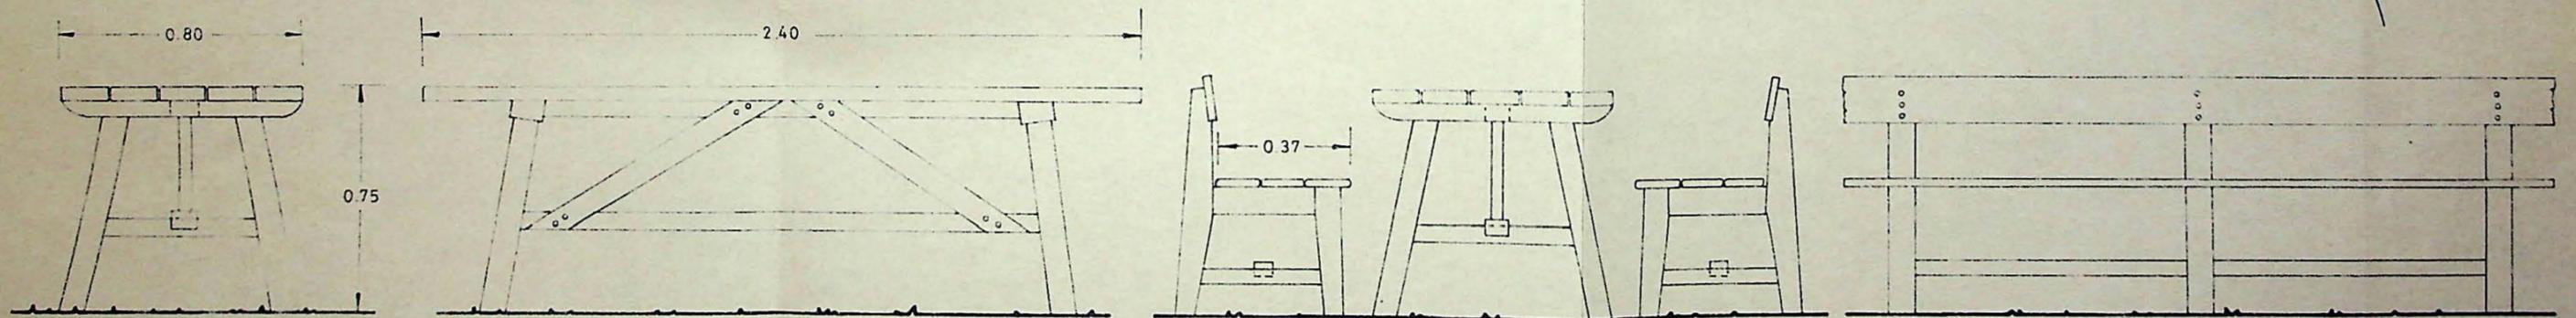

MESAS Y BANCOS

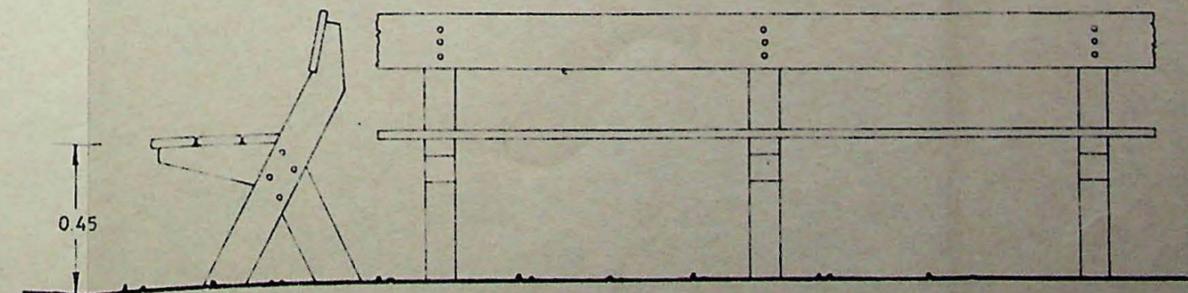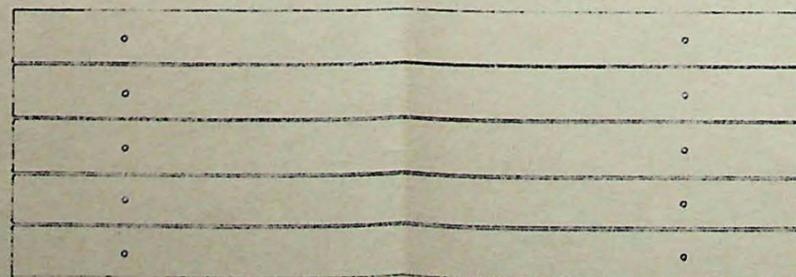



EBANISTERIA - DECORACION

CONSTRUCCIONES DE LA MADERA EN GENERAL

Pollgono Industrial "LA VICTORIA"
 C/. Gremio de los Herreros. s/n.
 Telfs.: 251122 - 251188
 PALMA DE MALLORCA-9

JEFATURA PROVINCIAL DE ICONA

Pje. G. Torrella, 1

CIUDAD

PRESUPUESTO N.º 817


PALMA, a 31 de Marzo 1.982

Cantidad	CONCEPTOS	PRECIOS	
		Unitario	Total
	Trabajos de Carpintería a realizar en nuestro taller, consistentes en:		
-	Por la elaboración de una mesa (similar a las anteriormente construidas), rústica en madera de encina de su propiedad con sobre de 250 cm. de largo y 5 de grueso barras; claveteadas con clavos rústicos; incluido una mano de protector tipo XILAMON o DEPRO y el secado de la madera en nuestros hornos (No se incluye el transporte por desconocerse su destino)		22.965,-
-	Idem idem con sobre de 180 cm. de largo		20.370,-
-	Idem idem de banco a juego con mesa, con un asiento y respaldo de 5 cm. de grueso y 250 de largo, incluido protector y secado.		17.835,-
-	Idem idem con sobre y respaldo de 180 cm. de largo . . .		15.660,-




○ MONTES CATALOGADOS

- ① ② . . . GRUPO DE MONTES "BINIFALDO Y MANUT" N^{os} 1 y 2 DE U.P. (DEL ESTADO) y N^{os} DEL ELENCO PM-1001 y P.M-1002
- ③ . . . MONTE "LA VICTORIA" N^o 3 DE U.P. (CONSORCIADO) N^o DEL ELENCO PM-3001
- ④ . . . MONTE "COMUNA DE LLORITO" N^o 4 DE U.P.
- ⑤ . . . MONTE "COMUNA DE BUNYOLA" N^o 5 DE U.P.
- ⑥ . . . MONTE "LA BASSA" N^o 6 DE U.P.
- ⑦ . . . MONTE "COMUNA DE SAN MARTIN" N^o 7 DE U.P.
- ⑧ ⑨ . . . GRUPO DE MONTES "COMUNA DE CAIMARI" y "COMUNA DE BINIAMAR" N^{os} 8 y 9 DE U.P.
- ⑩ . . . MONTE "SAN MARTIN" N^o 10 DE U.P. y CONSORCIADO EL CUARTEL B CON N^o DEL ELENCO PM- 3010
- ⑪ . . . MONTE "SON MORAGUES" N^o 11 DE U.P. (DEL ESTADO) y N^o DEL ELENCO P.M. 1003
- ⑫ . . . MONTE "LA MOLA-SON MASSIP" N^o 12 DE U.P.


⋯ MONTES CONSORCIADOS

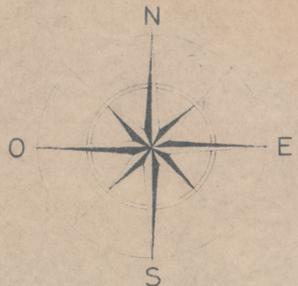

MENORCA

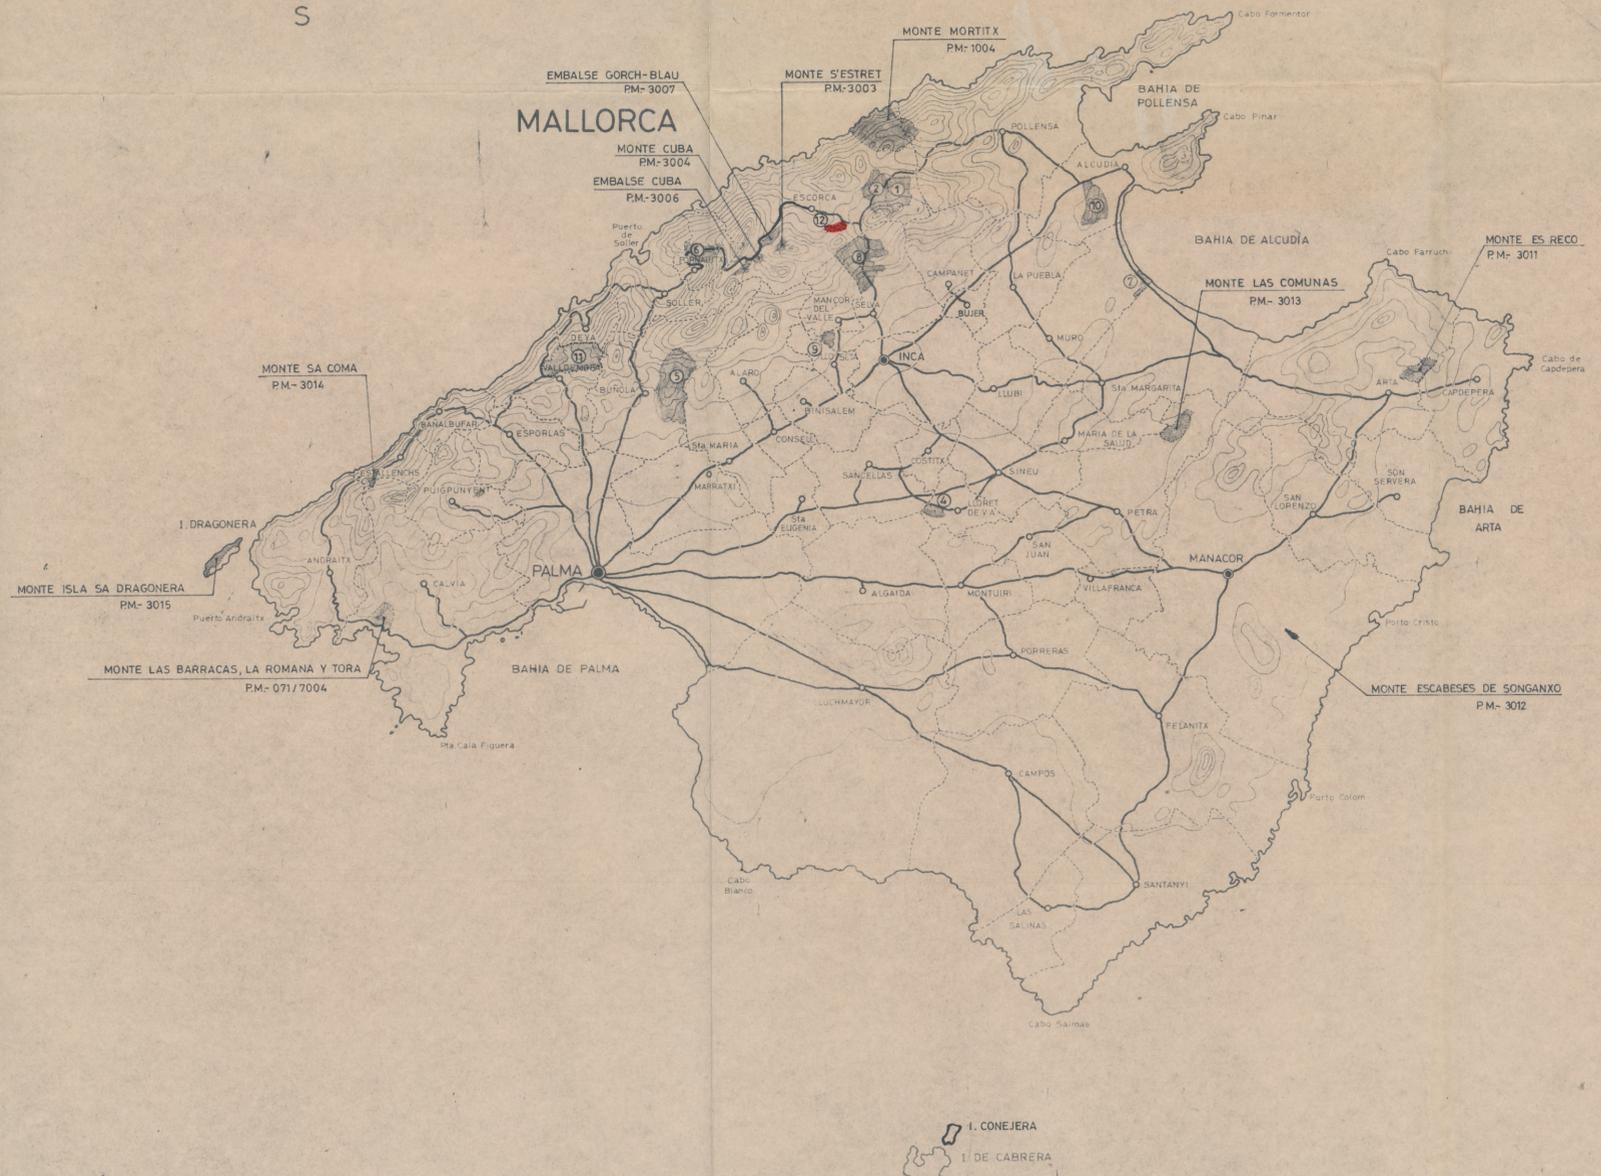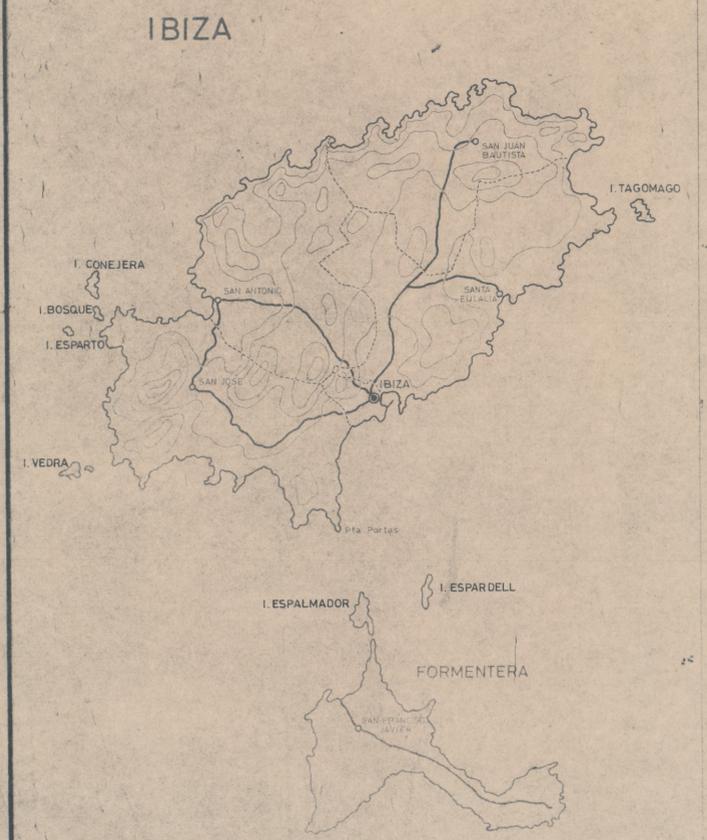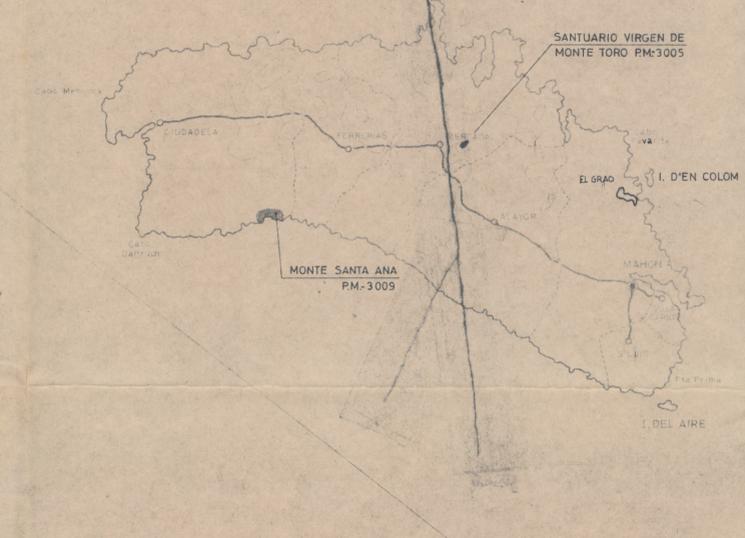

- SIGNOS CONVENCIONALES
- ⋯ DIVISION DE TERMINOS MUNICIPALES
 - SIA MARGARITA NOMBRE DEL TERMINO
 - MANACOR PARTIDO JUDICIAL
 - PALMA CAPITAL DE PROVINCIA
 - CARRETERA
 - ⋯ CURVAS DE NIVEL (Equidistancia de las curvas 100mts)

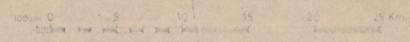

MINISTERIO DE AGRICULTURA
JEFATURA PROVINCIAL del I.C.O.N.A. de BALEARES

PLANO GENERAL

DE SITUACION DE LOS MONTES
CATALOGADOS Y CONSORCIADOS


ESCALA 1:300000

MONTE OBJETO DE LA PROPUESTA

PALMA DE MALLORCA, Abril de 1.982

V.ºB.º
DEL INGENIERO JEFE
Fdo.: Mateo Castelló Mas.

EL INGENIERO
Fdo.: Juan Martín de Vidales.

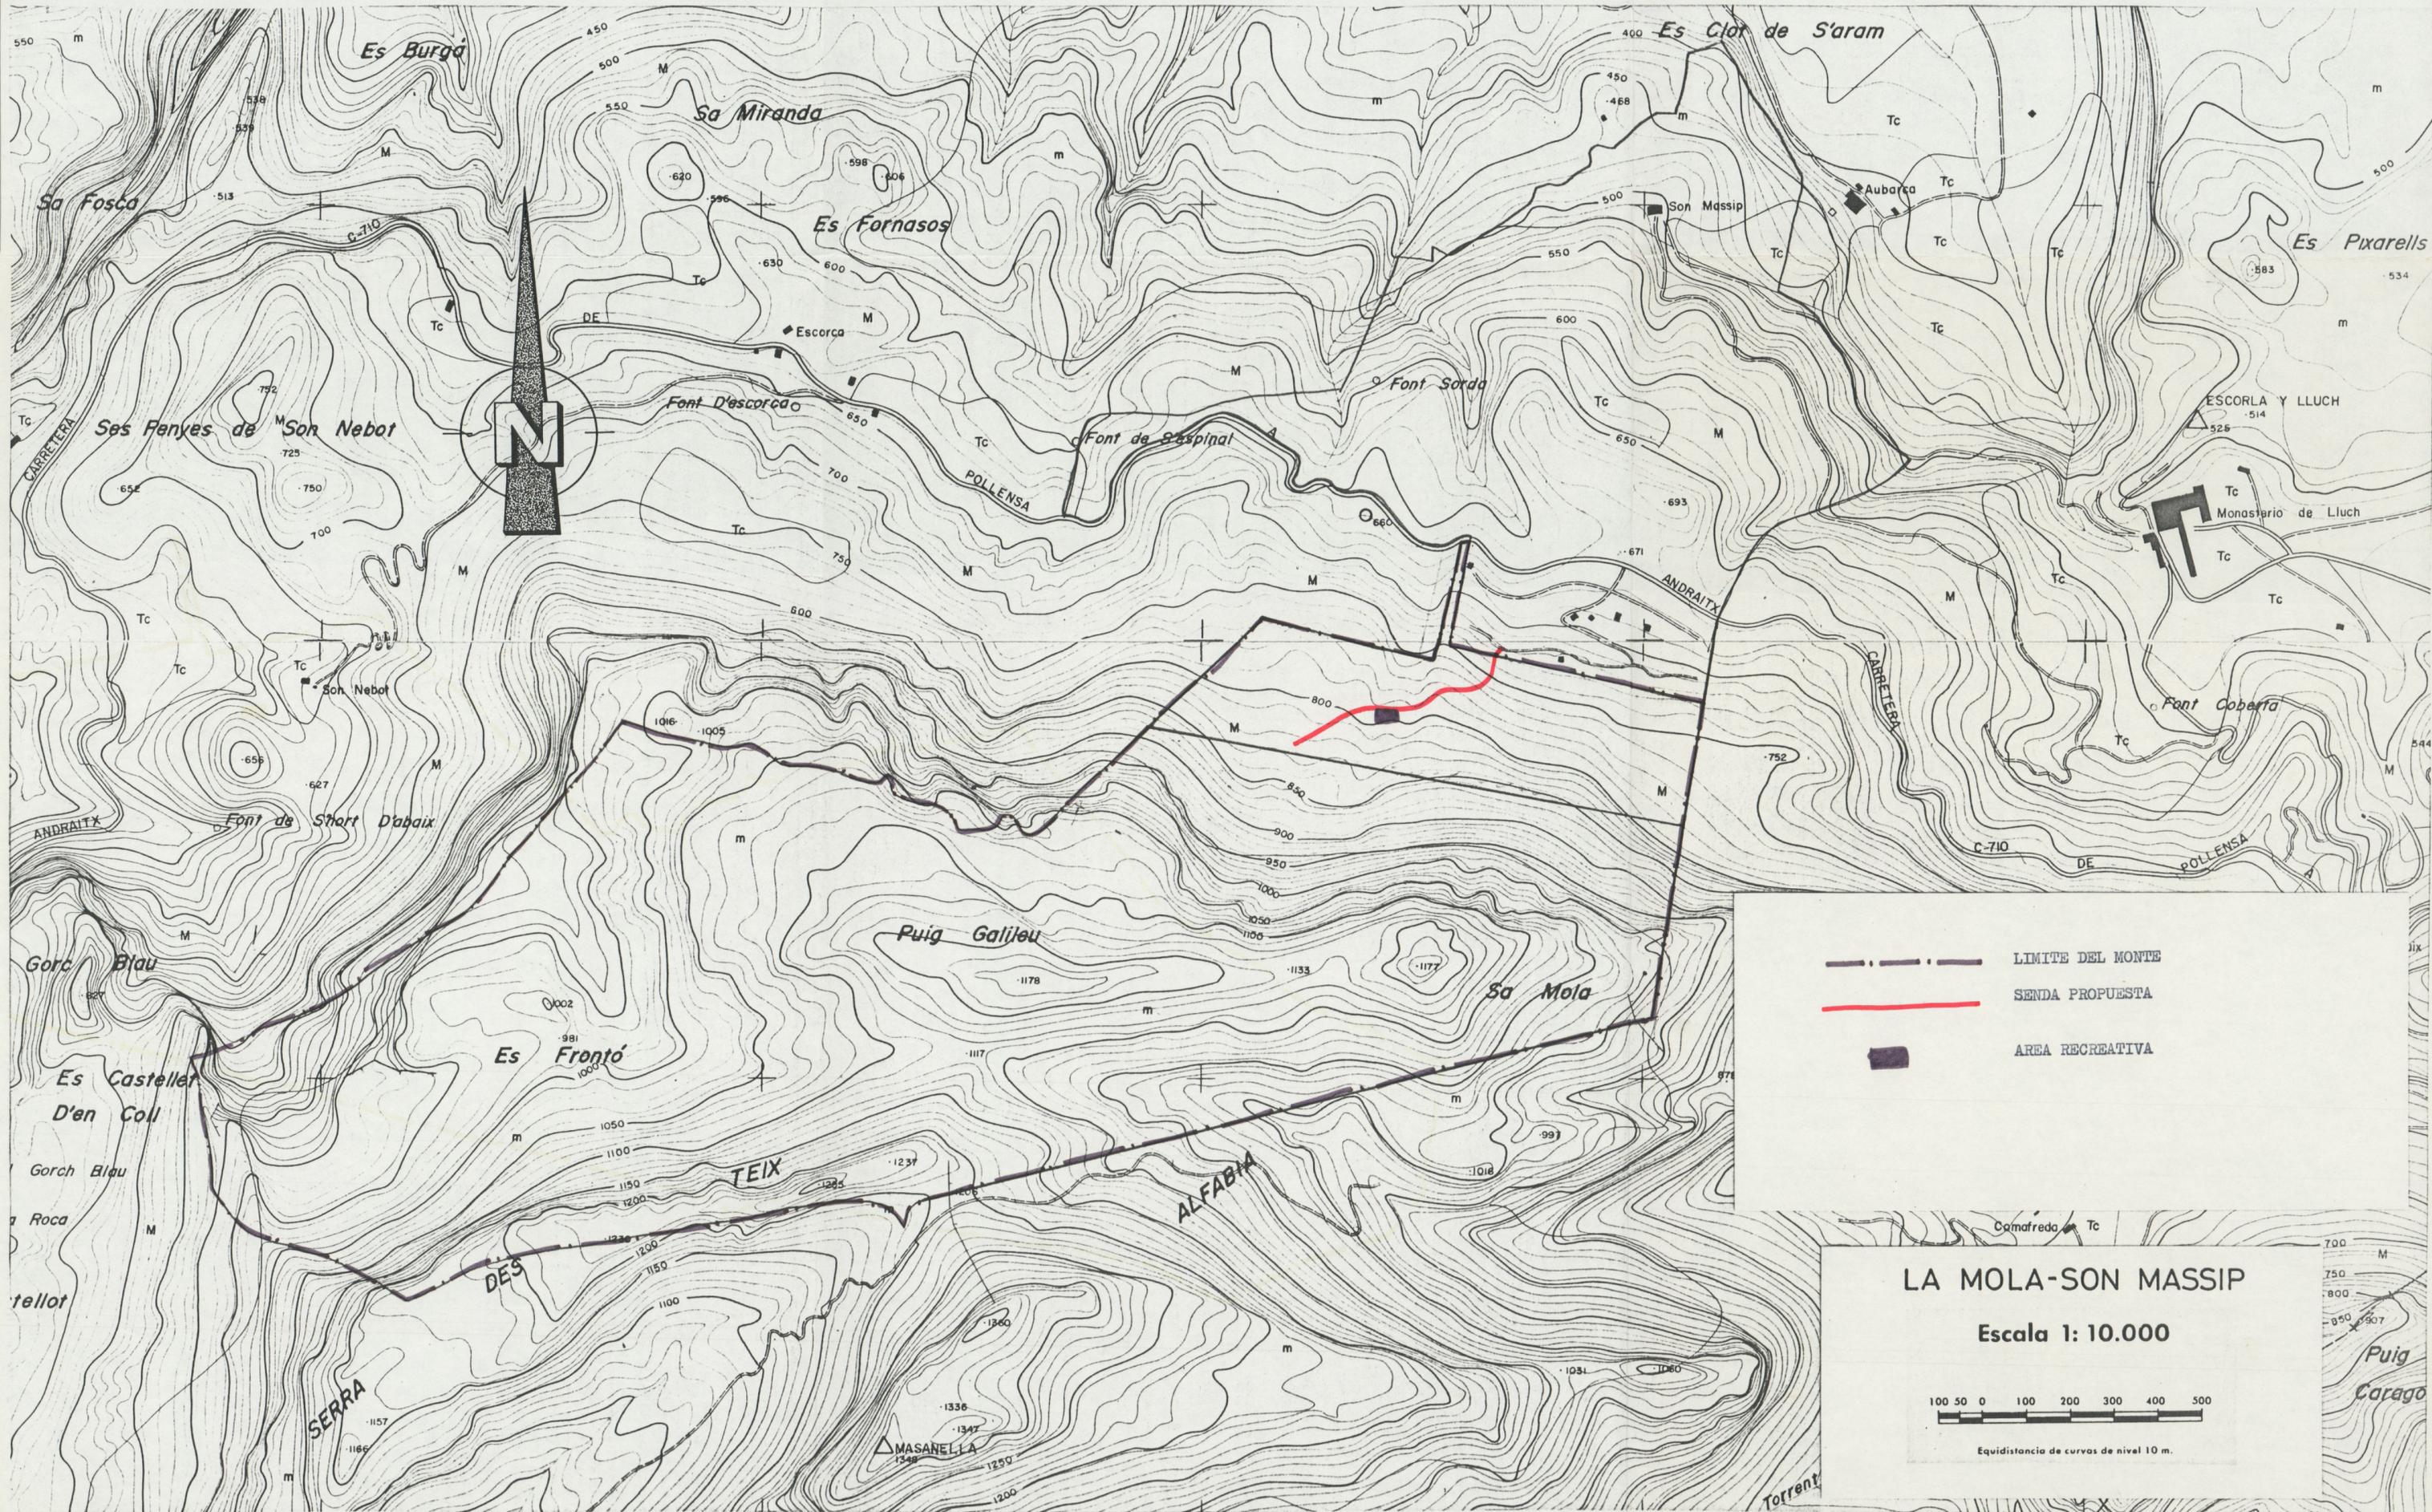

-  LIMITE DEL MONTE
-  SENDA PROPUESTA
-  AREA RECREATIVA

LA MOLA-SON MASSIP
 Escala 1: 10.000

