

E-4/6

203

PROYECTO DE RESTAURACION
HIDROLOGICO-FORESTAL DE LA
CUENCA DEL TORRENTE DEL
"GORCH-BLAU"
CONSORCIOS E INFORMES
PROPUESTAS.-

Tip. NUEVA BALEAR - Avda. Alejandro Rosselló, 68 - Teléfono 11613



MINISTERIO DE AGRICULTURA
DIRECCION GENERAL DE MONTES, CAZA Y PESCA FLUVIAL
SUBDIRECCION GENERAL DE MONTES CATALOGADOS

DISTRITO FORESTAL DE BALEARES

Matías Montero, 31 - 2.º - 2.ª - Teléf. 21 74 40
PALMA DE MALLORCA

PATRIMONIO FORESTAL DEL ESTADO

PROPUESTA DE REPOBLACION DE 70 Has. SITAS EN EL MONTE "C U B A".
PERTENECE A OBISPADO DE MALLORCA - TERMINO MUNICIPAL DE ESCORCA.

APROBADA EN 18-6-71.- PARA "TOTAL TRABAJOS"	630.703. Pts.
PARA HONORARIOS D. TECNICA ..	<u>39.810. "</u>
TOTAL	<u>670.513'-Pts.</u>
=====	

AÑO 1.971.



MINISTERIO DE AGRICULTURA

Dirección General de Montes, Caza y Pesca Fluvial

PATRIMONIO FORESTAL DEL ESTADO

SERVICIO DISTRICTO FORESTAL PROVINCIA BALEARES

PROPUESTA DE REPOBLACION DE 70 Has.

SITAS EN EL

MONTE CUBA N.º - del Cat.º de U. P.

PERTENECE a OBISPADO DE MALLORCA TERMINO MUNICIPAL ESCORCA

Esta propuesta es la n.º 1 de las de Repoblación que afecta al expresado predio y consta de Memoria - Resumen (modelo n.º 1 TR); Cuadro de Precios Unitarios (modelo n.º 2 TR); Presupuesto General (modelo n.º 3 TR); Memoria Justificativa y Planos o croquis (modelo n.º 4 TR-PI).

APROBADA EN 18-6-71 - Para "total trabajos" . . .	630.703'-
Para honorarios D. Técnica	<u>39.810'-</u>
TOTAL	670.513'-

Año de 19

(Rellénesse la página del dorso)

(1).—DATOS DEL MONTE

- (a).—Superficie total 378 Has. según Cat.º de U.P. —
- (b).—Superficie forestal 318 Has. según Cat.º de U. P.
- (c).—Superficie total — Has. según deslinde aprobado en
- (d).—Superficie total — Has. según plano levantado en
- (e).—Fecha de su inscripción en el Registro de la Propiedad —


DATOS DEL CONSORCIO CON EL P. F. E.

- (a).—Superficie total consorciada 70 Has. por consorcio aprobado por el P. F. E. en 19 de febrero de 1.970
- (b).—Fecha de su entrega al P. F. E. por la Dirección General de Montes si se trata de monte catalogado
- (c).—Fecha de su entrega al P. F. E. por propietario del suelo
- (d).—Fecha de su inscripción en el Registro de la Propiedad

DATOS DE LA PARCELA A REPOBLAR POR LA PRESENTE PROPUESTA

- (a).—Superficie total 70 Has
- (b).—Límites: Norte Predio Son Torrella y resto finca
- Sur Predio Comasema
- Este Predio Aumallutx
- Oeste Predio Iofre y resto finca
- (c).—Fecha de su entrega al P. F. E. por el propietario del monte se estan realizando las gestiones. Se remitirá acta, una vez obre en poder de éste Servicio.

(1).—No se rellenará casilla alguna de esta página que afecte a montes consorciados cuando se trate de montes propios del P. F. E.

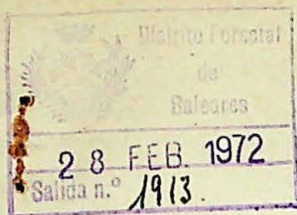

XXXXXXXXXXXXXXXXXXXXXXXXXXXXXXXXXXXX
JEFATURA PROVINCIAL DEL ICONA DE BALEARES

Replacación monte particular "CUBA", consorciado.

Ilmo. Sr.:

Para su conocimiento y efectos que estime oportunos, adjunto tengo el honor de remitir a V.I. copias del escrito recibido en esta Jefatura suscrito por D^a. Catalina Morey Vicens en relación con los trabajos de cerramiento y repoblación efectuado por este Organismo en la finca "Cuba", con Clave Elenco PM-3004, y del escrito que esta Jefatura ha dirigido a dicha señora.

Dios guarde a V.I. muchos años.
Palma de Mallorca, 28 de febrero de 1.972.
EL INGENIERO JEFE PROVINCIAL,

A handwritten signature in black ink, consisting of a long horizontal line with a large loop at the end.



Fdo.: Juan de Arana y Santoyo.

Ilmo. Sr. Subdirector del Patrimonio Forestal del Estado.
c/. Mayor, 83

MADRID - 1

MINISTERIO DE AGRICULTURA

DELEGACION PROVINCIAL
DE BALEARES

SECCION FORESTAL - ICONA

Edificio "SENA"

Paseje particular: Guillermo de Torrella, s/n.
Plantas 5.ª y 6.ª

Tels. 21 74 40 y 22 44 01 - Extensión 5
PALMA DE MALLORCA



ASUNTO: Repoblación monte particular "CUBA", consorciado con el P.F.E.

En relación con su escrito de fecha 20 del mes actual y que tuvo entrada en este Servicio el día 23, esta Jefatura manifiesta a Vd. lo siguiente:

1ª.- Que por Decreto 3249/1967, de 7 de diciembre, por el que se aprueba el Proyecto de restauración hidrologico-forestal de la cuenca del torrente de "Gorch-Blau", en el término municipal de Escorca, de la isla de Mallorca y se declara la utilidad pública de los trabajos que figuran en el Proyecto, así como la necesidad y urgencia de la ocupación de los terrenos necesarios.

2ª.- Con fecha 12 de enero de 1.970, fue suscrito contrato de consorcio, firmado por los señores D. José Ollers, presbítero y por D. Cristóbal Magraner, apoderado de la Fundación Antonia Magraner del Obispado de Mallorca y usufructuario, respectivamente. Dicho consorcio fue aprobado por el Patrimonio Forestal del Estado en acuerdo nº. 30 del Pleno del Consejo del Patrimonio Forestal del Estado en sesión del 19 de febrero de 1.970, asignando al monte "Cuba" como Clave Elenco el PM-3004; no figurando en ninguno de estos dos documentos gravamen ni servidumbre alguna.

3ª.- En fecha 11 de septiembre de 1.971, se levantó Acta de Entrega de los terrenos afectados por el consorcio de la finca "Cuba", con el Patrimonio Forestal del Estado, la cual fue suscrita por los señores antes citados e Ingeniero Jefe que suscribe, a los efectos indicados en el consorcio aprobado, sin constancia de servidumbre o gravamen de pasto.

Como consecuencia de ello y aprobada la Propuesta de Repoblación por la Dirección General del Patrimonio Forestal del Estado en fecha 18 de junio de 1.971, se procedió al cerramiento de la superficie a repoblar y a efectuar la repoblación de la misma.

Por todo lo anteriormente expuesto, esta Jefatura rechaza la reclamación formulada por Vd. ante este Organismo; significándole que en caso de que se encuentre ganado de su propiedad pastando dentro de la superficie cerrada y repoblada se procederá a incoar el correspondiente expediente de sanción por pastoreo abusivo en zona acotada y repoblada.

Dios guarde a Vd. muchos años.
Palma de Mallorca, 28 de febrero de 1.972.
EL INGENIERO JEFE PROVINCIAL,



Fdo.: Juan de Arana y Santoyo.

Sr.ª. D.ª. Catalina Morey Vicens
c/. San Jaime, 24

SOLLER.



MINISTERIO DE AGRICULTURA

DELEGACION PROVINCIAL
DE BALEARES

SECCION FORESTAL - IZONA

Edificio "SENA"
Pasaje particular: Guillermo de Torrella, s/n.
Plantas 5.ª y 6.ª
Teléfono 224401 - Extensión 3 y 5
PALMA DE MALLORCA

	Distrito Forestal de Baleares SECCION UNICA
24-2-1972	
Salida n.º 90	

	Distrito Forestal de Baleares
25 FEB 1972	
Entrada n.º 458.	

En cumplimiento a lo ordenado por V.S. en nota marginal de fecha 23 del actual, al escrito de fecha 20 de los corrientes, presentado a esa Jefatura por Dña. Catalina Moray Vicens, tengo el honor de informarle lo siguiente:

La zona cerrada, a efectos de repoblación, supone la Consorcioada con el Patrimonio Forestal del Estado para dicho fin. El consorcio fué establecido entre dicho organismo y la parte propietaria que es el Obispado de Mallorca. Dicho Consorcio fué aprobado por el Patrimonio Forestal del Estado en acuerdo n.º.30 del Pleno del Consejo en sesión del 19 de febrero de 1.970, asignando de Clave Elenco PM-3.004.

En las cláusulas del Consorcio, figura unicamente en el apartado "Servidumbres y gravámenes".-Usufructo a favor de D. Cristóbal Magraner Moroll, domiciliado en Sóller, C/.San Jaime, 22

Por todo lo anterior, entiendo el Ingeniero que suscribe, que debe desestimarse la reclamación presentada ante ésta Sección Forestal, por Dña. Catalina Moray Vicens.

Es todo cuanto tengo el honor de manifestar a V.S. devolviéndole al mismo tiempo el escrito de referencia.

Dios guarde a V.S. muchos años.
Palma de Mallorca, 24 de febrero de 1.972
EL INGENIERO, JEFE DEL NEGOCIADO UNICO

Fd.º Mateo Castelló Más

Sr. Ingeniero Jefe de ésta Sección Forestal.



Distrito Forestal
de
Baleares
23 FEB. 1972
Entrada n.º 445

Distrito Forestal
de
Baleares
23 FEB. 1972
Salida n.º 1850

Ilmo. Sr. Ingeniero Jefe del Distrito
Forestal de Baleares.

CATALINA MOREY VICENS, mayor de edad, Vda., vecina de Sóller, con domicilio en la calle de San Jaime 24, a V.I. / atentamente expongo:

Que soy arrendataria de la finca Cuber, en la cual -- sin mi consentimiento se ha cercado una extensión de unas / treinta cuarteradas con destino (según se me ha manifestado verbalmente al pedir explicaciones) a la repoblación forestal, lo que implicaría no poder pastar en dichos terrenos / por un periodo de tres años.

Siendo necesarios tales pastos para el mantenimiento / de mis ovejas, quiero dejar expresa y formal constancia de / mi oposición al referido destino, reservándome para impe- / dirlo, el ejercicio de cuantas acciones legales me permi- / tan las leyes, con expresa reserva, además, de mis derechos a ser indemnizada de los perjuicios.

Me interesa dejar, asimismo, constancia, de que no es mi propósito moverme fuera de la legalidad, y por consi- -- guiente rechazo proceder por vía de hecho contra la repobla-

*Para el Sr. Ing.
del Neg.º N.º para
su informe
Palma, 23-2-72
El Ing.º
Jefe de...*



Distrito Forestal
de Baleares
SECCION UNICA
23-2-72
Entrada n.º 98

ción si no pudiera impedirla por vía legal. Lo, que hago constar en evitación de cualquier malentendido que siempre es --- posible entre vecinos.

SUPLICO A V.I. que teniendo por hechas tales manifestaciones, se abstenga de llevar adelante la referida repoblación sin contar mi consentimiento expreso y escrito.

Dios guarde a V.I. muchos años.

Palma, veinte de Febrero de mil novecientos setenta y /
dos.

Catalina Morey

PATRIMONIO FORESTAL DEL ESTADO
SECCION FORESTAL DE BALEARES

PROPUESTA DE REPOBLACION EN 70 HAS. CON PINO LARICIO EN EL MONTE CONSORCIADO "CUBA" P.M. 3.004, DEL ELENCO PERTENECIENTE AL OBISPADO DE MALLORCA.

M E M O R I A
-x-x-x-x-x-x-

ANTECEDENTES.-

La finca "CUBA", consorciada el 19 de febrero de 1.970, pertenece al Obispado de Mallorca, existiendo un usufructo a favor de D. Cristobal Magraner Morell; el usufructo es compatible con la repoblación, pues el usufructuario ha dado su conformidad.

La repoblación forma parte de los trabajos de Restauración Hidrológico - Forestal de la cuenca del embalse del "Gorch-Blau", cuyo proyecto fué aprobado por decreto de 7 de diciembre de 1.967. El embalse en cuestión en trará en servicio para el abastecimiento de agua para la ciudad de Palma el próximo otoño. La presa está prácticamente terminada. La repoblación no afectará a la ganadería local por ser los pastos muy pobres y estar el aprovechamiento ganadero de la zona en regresión.

Características de la zona a repoblar. Zona muy accidentada, con profundidad del suelo muy variable, desde unos pocos centímetros a varios metros. Rocas grandes pero sueltas. Se puede mecanizar.

METODO DE REPOBLACION.-

La preparación del terreno se hará con un tractor Oruga equipado con pala frontal y ripe. Se formaran terrazas de tres metros de separación pasando posteriormente el Ripe, a efectos de subsolar el terreno. El rendimiento medio será de ocho horas por HA. que a seiscientas ptas. dará para las dos operaciones. La repoblación se hará con pino laricio de una savia a raíz desnuda procedente del Vivero Central.

RENDIMIENTOS.-

Para preparación se considera un rendimiento de ocho horas por Ha. precisándose además un jornal para ayudar a dirigir la operación. En total el coste será de 4.850 ptas./Ha. contabilizándose 200'- ptas. para planta de una savia a raíz desnuda procedente del Vivero Central y 50'- pts. para transporte, por estar la repoblación a pfe de carretera. El coste de la plantación será de 2.950'- ptas./Ha. Para defender la repoblación se precisa un cerramiento de la zona a repoblar formado por postes de acebuches de 1'80 mts. de altura., clavados en el terreno y equidistantes 2'5 mts. y siete ileras de alambre galvanizado de 3 m/m. de sección sujetos a los palos con grapas también galvanizadas. El coste por mt. lineal es de 0'1 jornales a 300'- ptas.. 30'- ptas. más 5 ptras. de materiales y 1'- ptas. de portes, en total 36'- ptas. metro lineal. El jornal más desplazamiento es de 300'- ptas.

COSTE UNITARIO HA. REPOBLADA.-

El coste unitario incluida la parte proporcional de cerramiento será de 9.667'- ptas/Ha.

Palma de Mallorca, 30 de abril de 1.971.
EL INGENIERO,

Vº. Bº.
EL INGENIERO JEFE,

Fdº.: Mateo Castelló.

Fdº.: Juan de Arana y Santoyo.

SERVICIO DISTRITO FORESTAL PROVINCIA BALEARES
 MONTE CUBA N.º del Cat.º de U. P. -
 PERTENENCIA EPISCOPADO DE MALLORCA TERMINO MUNICIPAL ESCORCA

PROPUESTA PARA REPOBLACION DE 70 Has.

Memoria - Resumen

- A).— **DATOS GENERALES DEL MONTE** (Táchese la expresión de consorcio si afecta a predios propios del P. F. E.)
- (a).— Superficie consorciada del monte y poblada con vuelo espontáneo 70 Has.
 Especies Pies aislados de Pinus halopensis y Quercus ilex.
- (b).— Superficie consorciada del monte con repoblado artificial anterior al consorcio - Ha.
 Especies y edades -
- (c).— Con cargo a las precedentes propuestas de repoblación aprobadas por el P. F. E. que implica la repoblación de - Ha., sitas en este monte, se han repoblado por Consorcio artificialmente hasta la fecha - Ha.
 Especies y edades -
- (d).— Superficie rasa consorciada que queda disponible en la fecha para repoblar 70 Ha.

B). - DATOS ESPECIALES DEL TERRENO A REPOBLAR

Capítulo 1.º - Suelo

- (a).— Naturaleza Margas calizas, bastante erosionada
- (b).— Capacidad - (c) — Profundidad de 0'50 a 1'50 metros.
- (d).— Accidentación - y pendientes 40 %
- (e).— Altitud máxima 900 mts. y mínima 700 mts.
- (f).— Orientación dominante Norte

Capítulo 2.º - Clima

- (a).— Precipitación anual total 1.500 mts.
- (b).— Id. de 1 - X a 1 - VII (Año siguiente) 1.430 m.m. Id. de 1 - VII a 1 - X 70 m.m.
- (c).— Días que la nieve cubre la parcela - (d).— Días de helada -
- (e).— Temperatura máxima 34º y mínima - 5º.
- (f).— Vientos secos; su frecuencia - y épocas -

Capítulo 3.º - Vegetación

- (a).— Arbórea espontánea en la parcela o en otras parcelas locales semejantes -
- (b).— Estado de los repoblados artificiales realizados en el monte, o en otras parcelas locales semejante, por especies -
- (c).— Cubierta arbustiva y matorral Ampelodesmos tenax, cistus albidus, euphorbia myrsinites
- (d).— Tapiz herbáceo -

Capítulo 4.º - Plan de Repoblación

- (a).— Elección de especies Pinus laricio, austriaca y corsicana.
- (b).— Métodos de repoblación por especies y superficies fajas separadas 3 mts. Densidad 2.000 hoyos por Ha. abiertos en verano y plantación en invierno con pinos de una savia a raíz desnuda.

(c).—Densidad de los hoyos o golpes de siembra por Ha., y cantidad de semilla indicando la apta disponible por el Servicio como sobrante de campañas anteriores.....

Densidad de las plantaciones por Ha., n.º de hoyos, fajas discontinuas o continuas, etc., y número y clase de plantas a emplear (raíz desnuda o cepellón) 2.000 hoyos/Ha. plantas a raíz desnuda de 1 savia

Viveros de procedencias de las plantas, distancias a la parcela a repoblar y medios de transporte Vivero Central de Manut. Transporte por camión por carretera.

Capítulo 5.º - Cuidados culturales e inmediatos de los repoblados

Capítulo 6.º - Trabajos auxiliares

(a).—Sendas metros de ancho en Km.

(b).—Cortafuegos de metros de ancho en Km.

(c).—Cerramientos de Zona repoblación 2 Km. en Km.

(d).—Diversos

Capítulo 7.º - Partidas a tanto alzado por Ha. y Diversos

(a).—Herramientas

(b).—Portes

Palma de Mallorca 30, a abril de 19.71

V.º B.º:
EL JEFE DEL SERVICIO,

EL INGENIERO DE MONTES,

Fdº.: Mateo Castelló.

Fdº.: Juan de Arana y Santoyo.

SERVICIO DISTRITO FORESTAL..... PROVINCIA BALEARES.....
 MONTE CUBA..... N.º del Cat.º de U. P.
 PERTENENCIA EPISCOPADO DE MALLORCA..... TERMINO MUNICIPAL ESCORGA.....

PROPUESTA DE REPOBLACION DE Has.

Presupuesto-Cuadro de precios unitarios de ejecución material

(a) Salario-base de peón..... (b)
 (c) (d)

DESIGNACION DE OBRA, MATERIAL Y PORTES	Número de salarios (1)	IMPORTE EN PESETAS			
		Salarios	Materiales	Portes, yuntas	TOTAL
Art. 1.º-Repeticiones					
A — Preparación de 1 Ha..... 6'5 horas alquiler tractor a 700!-/hora	1	300!-			300!-
			4.550!-		4.550!-
				TOTAL	4.850!-
B — Siembra de 1 Ha.....					
C — Plantación de 1 Ha..... 2.000 plantas a 0'10 Portes	9	2.700!-	200!-	50!-	2.700!- 200!- 50!-
				TOTAL	2.950!-
Art. 2.º-Trabajos culturales por Ha.					
D — De las siembras.....					
E — De las plantaciones					
Art. 3.º-Trabajos auxiliares					
F — m. l. de cerramientos.....	0'1	30!-	5!-	1!-	36!-
G — m. l. de cortafuegos m. de ancho.					
H — m. l. de senda de m. ancho...					
Art. 4.º-A tanto alzado por Ha.					
I — Herramientas.....					
J — Portes.....					

(1) — El número de jornales ordinarios, reducidos al tipo de salario base de peón.

OBSERVACIONES:

(Véase al dorso el cuadro de semillas)

SERVICIO DISTRITO FORESTAL
 MONTE CUBA
 PERTENENCIA EPISCOPADO DE MALLORCA

PROVINCIA BALEARES
 N.º del Cat.º de U. P.
 TERMINO MUNICIPAL ESCORCA

PROPUESTA PARA REPOBLACION DE Has.

Presupuesto General

DESIGNACION DE OBRA, MATERIAL O PORTES	IMPORTE EN PESETAS			
	Salarios	Materiales	Portes, yuntas	TOTAL
A) Preparación de 70 Ha. a 4.850!- ptas./Ha.	21.000!-	318.500!-		339.500!-
B) Siembra en Ha. a ptas./Ha.				
C) Plantación en 70 Ha. a 2.950!- ptas./Ha.	189.000!-	14.000!-	3.500!-	206.500!-
D y E) Cuidados culturales				
F) Cerramiento de 2 Km. a 36!- ptas. m.	60.000!-	10.000!-	2.000!-	72.000!-
G) Cortafuegos de Km. a ptas. m. l.				
H) Sendas de Km. de ancho a ptas. m. l.				
Totales de Ejecución Material	270.000!-	342.500!-	5.500!-	618.000!-
1% s/ E. M. para imprevistos				6.180!-
3,715% s/ salarios para Seguro de accidentes				12.703!-
Gastos Materiales de dirección 6 % s/ E. M. 200.000!-				12.000!-
4,5 % s/ 418.000!-				27.810!-
TOTAL GENERAL: PTAS.				676.693!-

Resulta el costa total de la Ha., así repoblada, a 9.667!- ptas.

Asciende este presupuesto a la expresada cantidad de SEISCIENTAS SETENTA Y SEIS MIL SEISCIENTAS NOVENTA Y TRES.

V.º B.º:
 EL JEFE DEL SERVICIO,

Palma de Mallorca, a 30 de abril de 1961
 EL INGENIERO DE MONTES,



MINISTERIO DE AGRICULTURA
DIRECCION GENERAL DE MONTES, CAZA Y PESCA FLUVIAL
SERVICIO DE PESCA CONTINENTAL
CAZA Y PARQUES NACIONALES

JEFATURA PROVINCIAL DEL SPCCPN DE BALEARES

Edificio "SENA" - Pasaje particular Guillermo de Torrella, s/n.º
Tels. 21 74 40 y 22 44 01 ext. 3 y 5.
PALMA DE MALLORCA

N. ref.: BL/

Su escrito:

ASUNTO: Remisión Propuesta de Resolución y expediente completo de Coto Privado de Caza.

Adjunto tengo el gusto de remitir a V. S.,— para su trámite reglamentario, si lo considera oportuno, PROPUESTA DE RESOLUCION y expediente completo del Coto Privado de Caza denominado
sitio en el término municipal de
, cuyo titular es

Dios guarde a V. S. muchos años.
Palma de Mallorca,

EL INGENIERO JEFE PROVINCIAL DEL SPCCPN,

Sr. Ingeniero Jefe de la 7.ª Comisaría del SPCCPN.
BARCELONA.

PATRIMONIO

DIQUES	26.799 -	20.000
Re poblaci3n de S'ESTRET -	54.557 -	}
Re poblaci3n de LUBA -	45.909 -	
CAMINO LA VICTORIA -	189.350 +	→
DESBROCES LA VICTORIA -	56.195 -	

DESBROCES SELVA — 109.995 +



MINISTERIO DE AGRICULTURA
 DELEGACION PROVINCIAL DE BALEARES
 SECCION FORESTAL

Negociado **UNICO**

PETICION DE FONDOS

Ruego a V. S. se digne dar las oportunas órdenes a la Habilitación de esta Sección Forestal para que sean entregadas a este Negociado y con cargo a la misma, las cantidades que se detallan a continuación:

Bibiloni - Palma

CONCEPTOS	Pesetas
<u>Re poblacion de Luba</u> Para abono de:	
4 000 plantas de L Rara de Pinus ponderosa a 0'20 pts/unidad	800
110.000 plantas de L Rara de Pinus laricio a 0'20 pts/unidad	22.000
TOTAL . . .	22.800

Asciende el importe de esta petición a la expresada cantidad de pesetas

Palma, de enero de 1978
 El Ingeniero del Negociado Unico,

Sr. Ingeniero Jefe de esta Sección Forestal.

Don Ingeniero del Negociado Unico _____ con Documento Nacional de Identidad N.º _____ vecino de Palma de Mallorca con domicilio en la villa de Distrito Forestal n.º _____, como (1) _____ de una finca denominada "CUBA" situada en el término municipal de Escorca, desea efectuar una repoblación de 70 Ha. de la misma.

A dicho fin solicita de V. S. la concesión de las plantas cuya cantidad y especie se consignan a continuación.

Dios guarde a V. S. muchos años.

Palma de Mallorca, a 9 de diciembre de 1971

(Firma y rúbrica)

Por ser repoblaciones del Patrimonio Forestal del Estado, desea acogerse a las bonificaciones del 50%.

Fd^o. Mateo Castelló.

ILMO. SR. INGENIERO JEFE DEL DISTRITO FORESTAL DE BALEARES

Biliboni - Palma

Número PLANTAS	ESPECIE	NUMERO SAVIAS	CLASE ENVASE	OBSERVACIONES	IMPORTE PESETAS
4.000	Pinus ponderosa	1	r.d.		
110.000	Pinus laricio	1	r.d.		

(1) Propietario, Administrador, etc.

CONDICIONES DE CONCESION

- 1.º La concesión es personal e intransferible.
- 2.º Son de cuenta del concesionario los gastos de embalaje de las plantas, si éstos son especiales.
- 3.º El concesionario de plantas que requieran cuidados o preparación especiales, abonará también el gasto de mano de obra y materiales de carácter especial.
- 4.º El pago se verificará dentro del plazo que se fije en la concesión.



MINISTERIO DE AGRICULTURA
DIRECCION GENERAL DE MONTES, CAZA Y PESCA FLUVIAL

PATRIMONIO FORESTAL DEL ESTADO

3.ª INSPECCION REGIONAL DE LEVANTE

DISTRITO FORESTAL DE BALEARES.

SU REF.

SU ESCRITO

19-6-71 y Nº 7740

ASUNTO: **Peticion libramiento**

Distrib. Forestal	
2 JUL. 1971	
Salida N.º 4141	

Ilmo. Sr.:

En relación con el escrito arriba referenciado del Sr. Jefe de la Sección de Repoblaciones de esa Subdirección y en el que se participa, que por la Dirección General ha sido aprobada, en fecha 18-6-71, la 1ª. Propuesta de repoblación de 70 Has. del Monte "CUBA" de la pertenencia del Obispado de Mallorca y sita en término de Escorca, de ésta Provincia de Baleares, por importe total de 670.513' - Ptas., de las cuales serán libradas a éste Servicio para "total trabajos", la cantidad de 630.703' - ptas. con cargo al concepto 6-1-1, ruego a V.I. si bien lo tiene, ordene sean libradas a éste Servicio, la cantidad de 630.703' Ptas., para poder comenzar cuanto antes los trabajos de preparación del terreno.

Dios guarde a V.I. muchos años.

Palma de Mallorca, 2 de julio de 1.971.

EL INGENIERO JEFE,



[Handwritten signature]

Fdo.: Juan de Arana y Santoyo.

Ilmo. Sr. Subdirector del Patrimonio Forestal del Estado
MADRID.-

DADO CONOCIMIENTO A:

COPIA PARA

-
-
-



MINISTERIO DE AGRICULTURA

DIRECCION GENERAL DE MONTES, CAZA Y PESCA FLUVIAL

PATRIMONIO FORESTAL DEL ESTADO

JLM/EL

P.M. T- 4- 3004

MAYOR. 83 - TELEFONO 24187500 - MADRID

SECCION: REPOBLACIONES

ASUNTO Aprobación propuesta (n.º de Contabilidad 2158)

Stamp: 26 JUN. 1971, Entrada N.º 1173

Stamp: SALIDA, 79/10

Vista la 1ª Propuesta de repoblación de 70 Has: del monte Cuba de la pertenencia de Obispado de Mallorca de Escorca de la provincia de Baleares sito en el término municipal de la provincia de Baleares

La Dirección General de este Patrimonio, de acuerdo con los informes emitidos, ha acordado en 18 JUN. 1971 su aprobación, y su ejecución directa por el Patrimonio Forestal del Estado, por un importe total de

670.513 ptas. de las cuales serán libradas a ese Servicio:

630.703 ptas. para «total trabajos» con cargo a

Concepto 6.1.1 del Presupuesto 630.703 - ptas.

Concepto del Presupuesto ptas.

ptas.

y serán formalizadas en esta Subdirección (circular 14/69)

39.810 ptas. para Honorarios de Dirección Técnica con cargo al Concepto 1.2.7.1 del Presupuesto, y con arreglo al siguiente criterio:

100% ptas. como aportación del P. F. E.

ptas. como anticipo previsto en el Consorcio.

ptas.

Lo que comunico a V. S. a los efectos consiguientes.

Dios guarde a V. S. muchos años.

Madrid, de 10 JUN. 1971 de 197

EL JEFE DEL SERVICIO

Handwritten signature and scribbles

Stamp: Distrito Forestal, 26 JUN. 1971, Salida N.º 4030

Handwritten notes: Para al tr. del N.º 11 para su conservación... Palma, 26-6-71



(1) Indicaciones al dorso

Sr. Ingeniero Jefe del D.F. de Baleares

- COPIA PARA: Sr. Ingeniero Jefe del Servicio de Planificación, Sr. Jefe de la Sección de Contabilidad, Sr. Ingeniero Jefe de la 3ª Inspección Regional, etc.

(1) Se indica al Servicio que se modifica el presupuesto al suprimirse la partida de imprevistos de acuerdo con el oficio circular de 6 de Diciembre de 1969; deberá tener en cuenta para el futuro la circular 2/71.

Asímismo deberá comunicar a esta Subdirección la proporción en que empleará las variedades de P. laricio que propone y la regla o norma para su distribución en el monte



MINISTERIO DE AGRICULTURA
DIRECCION GENERAL DE MONTES, CAZA Y PESCA FLUVIAL
SUBDIRECCION GENERAL DE MONTES CATALOGADOS

DISTRITO FORESTAL DE BALEARES

Matías Montero, 31 - 2.º - 2.ª - Telef. 217440
PALMA DE MALLORCA

PATRIMONIO FORESTAL DEL ESTADO

PROPUESTA DE REPOBLACION DE 38 HAS. SITA EN EL MONTE "S'ESTRET".

PERTENECE A G.E.S.A. - TERMINO MUNICIPAL DE ESCORCA.

APROBADA EN 18-6-71.- PARA TOTAL TRABAJOS	396.568.- Pts.
PARA HONORARIOS D.TECNICA	<u>20.091.- "</u>
<u>TOTAL</u>	<u>416.659'- Ptas.</u>

AÑO 1.971.



MINISTERIO DE AGRICULTURA

Dirección General de Montes, Caza y Pesca Fluvial

PATRIMONIO FORESTAL DEL ESTADO

SERVICIO DISTRITO FORESTAL PROVINCIA BALEARES

PROPUESTA DE REPOBLACION DE38..... Has.

SITAS EN EL

MONTE S'ESTRET N.º del Cat.º de U. P.

PERTENECE a G.E.S.A. TERMINO MUNICIPAL ESCORCA

Esta propuesta es la n.º 1 de las de Repoblación que afecta al expresado predio y consta de Memoria - Resumen (modelo n.º 1 TR); Cuadro de Precios Unitarios (modelo n.º 2 TR); Presupuesto General (modelo n.º 3 TR); Memoria Justificativa y Planos o croquis (modelo n.º 4 TR-PI).

APROBADA EN 18-6-71.-	Para "total trabajos"	396.568'--
	Para honorarios D. Técnica	<u>20.091'--</u>
	TOTAL	416.659'--

Año de 1971

(Rellénesse la página del dorso)

SERVICIO DISTRITO FORESTAL PROVINCIA BALEARES
 MONTE S'ESTRET N.º del Cat.º de U. P. Elenco IM-3.003
 PERTENENCIA G.E.S.A. TERMINO MUNICIPAL ESCORCA

PROPUESTA PARA REPOBLACION DE 38 Has.

Memoria - Resumen

- A).— **DATOS GENERALES DEL MONTE** (Táchese la expresión de consorcio si afecta a predios propios del P. F. E.)
- (a).— Superficie consorciada del monte y poblada con vuelo espontáneo 85 Has.
 Especies Pies aislados de pinus halepensis y Quercus ilex.
- (b).— Superficie consorciada del monte con repoblado artificial anterior al consorcio - Ha.
 Especies y edades -
- (c).— Con cargo a las precedentes propuestas de repoblación aprobadas por el P. F. E. que implica la repoblación de - Ha, sitas en este monte, se han repoblado por Consorcio artificialmente hasta la fecha - Ha.
 Especies y edades -
- (d).— Superficie rasa consorciada que queda disponible en la fecha para repoblar 85 Ha.

B).— DATOS ESPECIALES DEL TERRENO A REPOBLAR

Capítulo 1.º - Suelo

- (a).— Naturaleza Margas calizas, bastante erosionadas
- (b).— Capacidad - (c) — Profundidad 0'50 a 1'50 mts.
- (d).— Accidentación - y pendientes 40 %
- (e).— Altitud máxima 900 mts. y mínima 700 mts.
- (f).— Orientación dominante Norte.

Capítulo 2.º - Clima

- (a).— Precipitación anual total 1.500 m.m.
- (b).— Id. de 1 - X a 1 - VII (Año siguiente) 1.430 m.m. Id. de 1 - VII a 1 - X 70 m.m.
- (c).— Días que la nieve cubre la parcela - (d).— Días de helada -
- (e).— Temperatura máxima 34º y mínima - 5º.
- (f).— Vientos secos; su frecuencia - y épocas -

Capítulo 3.º - Vegetación

- (a).— Arbórea espontánea en la parcela o en otras parcelas locales semejantes Pinus halepensis, Quercus ilex.
- (b).— Estado de los repoblados artificiales realizados en el monte, o en otras parcelas locales semejante, por especies -
- (c).— Cubierta arbustiva y matorral ampelodasmus tenax, cistus albidus, aurophorbia myrsinites
- (d).— Tapiz herbáceo -

Capítulo 4.º - Plan de Repoblación

- (a).— Elección de especies Pinus laricio, austriaca y corsicana
- (b).— Métodos de repoblación por especies y superficies Hoyos de 40 x 40 x 40 cm. Densidad 2.000 - hoyos/Ha. abiertos en verano y plantación en invierno con pinno de 1 savia a raíz desnuda.

(c).—Densidad de los hoyos o golpes de siembra por Ha., y cantidad de semilla indicando la apta disponible por el Servicio como sobrante de campañas anteriores.....

Densidad de las plantaciones por Ha., n.º de hoyos, fajas discontinuas o continuas, etc., y número y clase de plantas a emplear (raíz desnuda o cepellón) 2.000 hoyos/Ha. Plantas a raíz desnuda de - 1 savia.

Viveros de procedencias de las plantas, distancias a la parcela a repoblar y medios de transporte
Vivero Central de Manut.- Transporte en camión por carretera.

Capítulo 5.º - Cuidados culturales e inmediatos de los repoblados

Capítulo 6.º - Trabajos auxiliares

(a).—Sendas metros de ancho en Km.

(b).—Cortafuegos de metros de ancho en Km.

(c).—Cerramientos de Zona de repoblación 2 Km. en Km.

(d).—Diversos

Capítulo 7.º - Partidas a tanto alzado por Ha. y Diversos

(a).—Herramientas

(b).—Portes

Palma de Mallorca , a 30 de abril de 1971.

EL INGENIERO DE MONTES,

V.º B.º:

EL JEFE DEL SERVICIO

Fdº.: Mateo Castelló.

Fdº.: Juan de Arana y Santoyo.

SERVICIO DISTRITO FORESTAL PROVINCIA BALEARES
 MONTE S'ESTRET N.º del Cat.º de U. P. -
 PERTENENCIA G.E.S.A. TERMINO MUNICIPAL ESCORGA

PROPUESTA DE REPOBLACION DE 38 Has.

Presupuesto-Cuadro de precios unitarios de ejecución material

(a) Salario-base de peón 300'-- (b) _____
 (c) _____ (d) _____

DESIGNACION DE OBRA, MATERIAL Y PORTES	Número de salarios (1)	IMPORTE EN PESETAS			
		Salarios	Materiales	Portes, yuntas	TOTAL
Art. 1.º-Repeticiones					
A — Preparación de 1 Ha.....	20	6.000'--			6.000'--
B — Siembra de 1 Ha.....					
C — Plantación de 1 Ha.....	6	1.800'--	-	-	1.800'--
2.000 pinos a 0'10			200'--	-	200'--
Portes				100'--	100'--
				TOTAL	2.100'--
Art. 2.º-Trabajos culturales por Ha.					
D — De las siembras.....					
E — De las plantaciones.....					
Art. 3.º-Trabajos auxiliares					
F — m. l. de cerramientos.....	0'1	30'--	5'--	1'--	36'--
G — m. l. de cortafuegos m. de ancho.					
H — m. l. de senda de m. ancho...					
Art. 4.º-A tanto alzado por Ha.					
I — Herramientas.....					
J — Portes.....					

(1) — El número de jornales ordinarios, reducidos al tipo de salario base de peón.

OBSERVACIONES: _____

(Véase al dorso el cuadro de semillas)

SERVICIO DISTRITO FORESTAL PROVINCIA BALEARES
 MONTE S'ESTRET N.º del Cat.º de U. P. -
 PERTENENCIA G.E.S.A. TERMINO MUNICIPAL ESCORÇA

PROPUESTA PARA REPOBLACION DE _____ Has.

Presupuesto General

DESIGNACION DE OBRA, MATERIAL O PORTES	IMPORTE EN PESETAS			
	Salarios	Materiales	Portes, yuntas	TOTAL
A) Preparación de <u>38</u> Ha. a <u>6.200'--</u> ptas /Ha.	<u>228.000'--</u>			<u>228.000'--</u>
B) Siembra en _____ Ha. a _____ ptas./Ha.				
C) Plantación en <u>38</u> Ha. a <u>2.100'--</u> ptas /Ha.	<u>68.400'--</u>	<u>7.600'--</u>	<u>3.800'--</u>	<u>79.800'--</u>
D y E) Cuidados culturales				
F) Cerramiento de <u>2</u> Km. a <u>36.000'--</u> ptas. m.	<u>60.000'--</u>	<u>10.000'--</u>	<u>2.000'--</u>	<u>72.000'--</u>
G) Cortafuegos de _____ Km. a _____ ptas. m. l.				
H) Sendas de _____ Km. de _____ ancho a _____ ptas. m. l.				
Totales de Ejecución Material	<u>356.400'--</u>	<u>17.600'--</u>	<u>5.800'--</u>	<u>379.800'--</u>
1% s/ E. M. para imprevistos... <u>379.800'--</u>				<u>3.798'--</u>
3,715% s/ salarios para Seguro de accidentes. s/ <u>356.400'--</u>				<u>16.768'--</u>
Gastos Materiales de dirección <u>6</u> % s/ E. M. <u>200.000'--</u>				<u>12.000'--</u>
id. id. <u>4'5</u> % s/. <u>179.800'--</u>				<u>8.091'--</u>
TOTAL GENERAL: PTAS.....				<u>420.457'--</u>

Resulta el coste total de la Ha., así repoblada, a 10.646'-- ptas.

Asciende este presupuesto a la expresada cantidad de CUATROCIENTAS VEINTE MIL CUATROCIENTAS CINCUENTA Y SIETE pesetas.

V.º B.º
 EL JEFE DEL SERVICIO,

Palma de Mallorca, a 30 de Abril de 1961
 EL INGENIERO DE MONTES,



PETICION DE FONDOS

Ruego a V. S. se digne dar las oportunas órdenes a la Habilitación de esta Sección Forestal para que sean entregadas a este Negociado y con cargo a la misma, las cantidades que se detallan a continuación:

Bilibint - Palma

CONCEPTOS	Pesetas
Repoblacion de S'estret Para abono de:	
30.000 plantas de Pinus laricio a 0'20 pts/unidad	6.000
20.000 plantas de Pinus halepensis a 0'20 pts/unidad	4.000
430 plantas de Ciprés arborescente, a 1'50 pts/unidad	645
(todas estas plantas son de 1 parva)	
TOTAL . . .	10.645

Asciende el importe de esta petición a la expresada cantidad de pesetas

Palma, de enero de 1972
 El Ingeniero del Negociado Unico,

Sr. Ingeniero Jefe de esta Sección Forestal.



MINISTERIO DE AGRICULTURA
DIRECCIÓN GENERAL DE MONTES, CAZA Y PESCA FLUVIAL
SUBDIRECCIÓN GENERAL DE MONTES

DISTRITO FORESTAL DE BALEARES

Matías Montero, 31 - 2.º - 2.ª - Teléf. 21 74 40
PALMA DE MALLORCA

PATRIMONIO FORESTAL DEL ESTADO.

PROGRAMACION TRABAJOS PARA EL AÑO 1.971.



MINISTERIO DE AGRICULTURA
DELEGACION PROVINCIAL
DE
BALEARES
SECCION FORESTAL
Calle Matías Montero, 31 - 2.º - 2.ª
Tel. 217440
PALMA DE MALLORCA

FECHA 23 de Diciembre de 1970.
SU REFERENCIA
NUESTRA REFERENCIA
ASUNTO
Peticion Normas para redaccion propuestas
DESTINATARIO



Ilmo. Sr. Subdirector del
Patrimonio Forestal del Estado.

c/. Mayor, 83

MADRID - 13

Ilmo. Sr.:

Al objeto de que esta Jefatura pueda cumplimentar el escrito de fecha 1 del mes actual y registro de salida nº. 13.854 del Sr. Ingeniero Jefe del Servicio de Planificación, relativo a redacción de Propuestas correspondientes al Plan de Trabajos, aprobado por esa Subdirección para el año 1.971, ruego a V.I., si a bien lo tiene, ordene la remisión a esta Jefatura de las Normas para la confección de las mismas, por no haberse recibido en este Servicio.

Dios guarde a V.I. muchos años.
EL INGENIERO JEFE,



Fdo.: Juan de Arana.



MINISTERIO DE AGRICULTURA
DIRECCION GENERAL DE MONTES, CAZA Y PESCA FLUVIAL

22 DIC 1970
Ltraza N.º 382

PATRIMONIO FORESTAL DEL ESTADO

3.ª INSPECCION REGIONAL DE LEVANTE
Alfonso X El Sabio, 35 - Tfn.º 216793. ALICANTE
SU REF. SU ESCRITO N.º REF.

SU REF.

ASUNTO:

Con fecha 1 del corriente, el Sr. Ingeniero Jefe del Servicio de Planificación remite copia del Plan de Trabajos aprobado por la Subdirección para esta Región, en el que figura la cantidad global de 2.342.000 pesetas, para ser invertidas por el Distrito Forestal de Baleares, al mismo tiempo que recuerda que para la redacción de las propuestas siguen vigentes las normas del pasado año, entre las que se encuentran la remisión de propuestas y proyectos por conducto de esta Inspección.

Lo que comunico a V. S., con remisión de una copia del Plan de referencia, en lo que afecta a ese Distrito Forestal.

Patrimonio Forestal del Estado
3.ª INSPECCION REGIONAL
DE LEVANTE

Fecha 18 Diciembre 1970
SALIDA n.º 293
ENTRADA n.º

Dios guarde a V. S., muchos años.
Alicante, 18 de Diciembre 1.970.
EL INSPECTOR REGIONAL,

Luis José Ruiz Espinosa

Sr. Ingeniero Jefe del D. F. de BALEARES

DADO CONOCIMIENTO A:

- COPIA PARA
- Sr. Ingeniero Jefe del Servicio de Planificación - MADRID
 -
 -

PLAN DE TRABAJO PARA EL AÑO 1971

CONCEPTOS	Hs.	Precio medio	EN MILLARES DE PESETAS				
			Aportación del P. F. E.	Anticipo del P. F. E.	Aportación de Entidades	TOTAL	
Repoblación	Resinosas varias	130	8.500	1.105,-			1.105,-
	Total.....	130		1.105,-			1.105,-
2.ª Repobl.							
	Total.....						
Pastos							
	Total.....						
Total repoblación.....			Cap. 6-1-1	1.105,-			1.105,-
Marras							
	Total.....		Cap. 6-1-2				
C. Selvícola	Conservación selvícola			150,-		60,-	210,-
	Total.....		Cap. 6-1-3	150,-		60,-	210,-
Obras	Obras en general			397,-		200,-	597,-
	Hidrología			260,-		-	260,-
Total.....			Cap. 6-1-4	657,-		200,-	857,-
Varios	Varios			170,-		-	170,-
	Total.....		Cap. 6-1-5	170,-		-	170,-
TOTAL GENERAL.....				2.082,-		260,-	2.342,-

(Instrucciones al dorso)

ES COPIA
EL INGENIERO JEFE DE LA INSPECCION,

Luis H. Ruiz Fajardo



MINISTERIO DE AGRICULTURA
DIRECCION GENERAL DE MONTES, CAZA Y PESCA FLUVIAL

PATRIMONIO FORESTAL DEL ESTADO

MAYOR. 83 - TELÉFONO 2487500 - MADRID



SECCION: SERVICIO DE PLANIFICIACION

SU REF

SU ESCRITO

N. REF

ASUNTO:

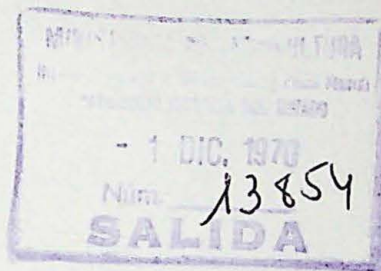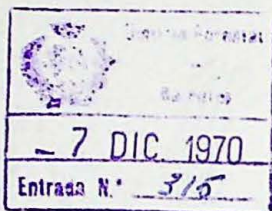

Adjunto remito a V.S. el Plan de Trabajos aprobado por la Subdirección, para el año 1971.

Para la redacción de propuestas siguen vigentes las Normas del pasado año.

Entre ellas se recuerda que EL PLAZO MAXIMO PARA ELEVACION DE PROPUESTAS Y PROYECTOS TERMINARA EL DIA 30 DE SEPTIEMBRE DE CADA AÑO, NO TRAMITANDOSE AQUELLOS QUE SE RECIBAN CON POSTERIORIDAD,

Dios guarde a V.S. muchos años.

Madrid, 1 de diciembre de 1970

EL INGENIERO JEFE DEL SERVICIO,

Patrimonio Forestal de Baleares.



PLAN DE TRABAJO PARA EL AÑO 1971

CONCEPTOS	Hs. -	Precio medio	EN MILLARES DE PESETAS			TOTAL
			Aportación del P. F. E.	Anticipo del P. F. E.	Aportación de Entidades	
Repoblación	Resinosas varias	130	8.500	1.105,-		1.105,-
	Total.....	130		1.105,-		1.105,-
2.ª Repobl.						
	Total.....					
Pastos						
	Total.....					
Total repoblación.....			Cap. 6-1-1	1.105,-		1.105,-
Marras						
	Total.....		Cap. 6-1-2			
C. Selvícola	Conservación selvícola			150,-	60,-	210,-
	Total.....		Cap. 6-1-3	150,-	60,-	210,-
Obras	Obras en general			397,-	200,-	597,-
	Hidrología			260,-	-	260,-
	Total.....		Cap. 6-1-4	657,-	200,-	857,-
Varios	Varios			170,-	-	170,-
	Total.....		Cap. 6-1-5	170,-	-	170,-
TOTAL GENERAL.....				2.082,-	260,-	2.342,-

(Instrucciones al dorso)

9-12-70. - Se entrega al Negociado Unico una fotocopia.



MINISTERIO DE AGRICULTURA
DELEGACION PROVINCIAL
DE
BALEARES
SECCION FORESTAL
Calle Matías Montero, 31 - 2.º - 2.ª
Tel. 217440
PALMA DE MALLORCA



FECHA 8 de octubre de 1.970

SU REFERENCIA

NUESTRA REFERENCIA

ASUNTO

Remisión programación de trabajos.

DESTINATARIO

Ilmo. Sr. Subdirector General del
Patrimonio Forestal del
Estado.

C/. Mayor, 83.

M A D R I D . - 13.

Ilmo. Sr.:

Adjunto tengo el honor de remitir a V.I., programación de trabajos para el año 1.971, cuya realización prevee este Organismo.

Dicha programación no ha sido informada por la Jefatura de este Organismo, por ocuparla accidentalmente el Ingeniero que suscribe la misma.

Dios guarde a V.I. muchos años.
EL INGENIERO, JEFE ACCIDENTAL,

Fdº.: Mateo Castelló.

CORREOS



FRANQUICIA

CERTIFICADO

En el día de la fecha del sello se entrega en estas oficinas de Correos de Palma, para su expedición,

UN

pliegos con franquicia Oficial, cuya procedencia acredita el sello estampado en la presente factura.

Remisión programación de trabajos para el año 1.971

Ilmo. Sr. Subdirector General del Patrimonio Forestal del Estado.- MADRID





MINISTERIO DE AGRICULTURA

DELEGACION PROVINCIAL
DE BALEARES

SECCION FORESTAL

C/. Matías Montero, 31 - 2.º
Teléfono 21 74 40
Palma de Mallorca

PARINONIO FORESTAL DEL ESTADO

3º. Inspección Alicante.

S.H.F.- Distrito Forestal de Baleares.

PLAN DE TRABAJOS PARA 1.971.

MEMORIA

1.- Repoblaciones

Aprobado el Proyecto de Restauración Hidrológico Forestal de la cuenca del embalse del "Gorch-Blau", y formados y aprobados los consorcios de las fincas "S'Estret" y "Cuhe" (25 de febrero de 1.970), claves PM 3003 y PM 3004, se propone la repoblación de 60 y 70 Has., respectivamente. La repoblación se propone efectuarla de acuerdo con el Proyecto. La planta la puede suministrar el Vivero Central de Manut, distante 15 Km. de la zona a repoblar.

2.- Trabajos selvícolas.

2.1.- Desbroces. En el Grupo de Montes 1 y 2 del Catalogo, PM 1001 y PM 1002 del elenco, denominados "Benifaldó" y "Manut", se proponen desbroces en 20 Has., muy necesarios para ayudar a la regeneración natural en los tramos de corta y contribuir a evitar el peligro de incendio en el verano. Los mismos trabajos en 20 Has., se proponen en el Monte de U.P. nº. 3 denominado "La Victoria", PM 3001 del elenco, Monte Consorciado con el Ayuntamiento de Alcudia, que es la Entidad propietaria y para cuyos trabajos está dispuesta a aportar 60.000⁰- ptas.

2.2.- Claras. Se pueden efectuar autofinanciándose debido a la demanda de puntales y tutores para frutas.

3.- Obras.

3.1.- Construcción de caminos. En el Monte consorciado "La Victoria", se propone la modificación del trazo del camino de acceso a la Ermita "La Victoria" y su pavimentación asfáltica. El acceso ramal de la vía principal, que éste año quedará totalmente pavimentada, tiene uso eminentemente social y turístico, estando el Ayuntamiento sumamente interesado en su realización, como lo demuestra el estar dispuesto a aportar 200.000⁰- ptas. para su ejecución. Pero además, servirá de salida de productos maderables, y punto de partida de otros posibles caminos ó pistas Forestales. Debido a sus pequeños radios y fuertes pendientes

los camiones cargados de medio y gran tonelaje no pueden transitar actualmente por el ramal en cuestión. La pavimentación se justifica, por la economía en la conservación y la densidad de tráfico.

3.2.- Conservación de edificios.- Las casas Forestales de Manut que comprende vivienda para personal técnico y de Guardería, como ya se apuntaba el año anterior, presentan un lamentable aspecto, amenazando ruina diversas partes del conjunto. La entrada principal ha tenido que ser apuntalada.

4.- Hidrologia.

Se propone la construcción de las obras de fabrica aprobadas en el Proyecto de Restauración Hidrologico - Forestal de la Cuenca del "Gorch-Blau", consistentes en 2 diques de mamposteria Hidraulicos.

5.- VARIOS.

5.1.- Levantamiento de Planos. Se propone un gasto de 10.000 ptas. para el levantamiento de planos de las fincas consorciadas "S'Estret" y "Cuba".

5.2.- Cerramientos. En las repoblaciones consorciadas en la cuenca del embalse del "Gorch-Blau", debe hacerse el cerramiento perimetral, previsto en el Proyecto para defender los trabajos del ganado de los predios vecinos. El cerramiento previsto es a base de postes de acebuche y 5 hiladas de alambre galvanizado. La longitud total del cerramiento es de 4.000 metros y el coste de 40.000 ptas. por Kilometro.

5.3.- En el Grupo de Montes "Benifaldo" y "Manut", es preciso reponer pies muertos de manzanos en la zona dedicada a cultivo, y sumamente interesante por su rentabilidad posibilidades de riego y cuidados, el realizar una nueva plantación de manzanos en esta misma zona dedicada actualmente a pastizal. El terreno es llano y la plantación, se puede mecanizar a la vez que el riego a pie es facil por estar la toma de agua a superior nivel a la parcela. El numero de pies previstos es de 200 y el coste por pie plantado es de 300 pesetas. La rentabilidad está asegurada, por la revición de precios que se practicará una vez entren en producción la plantación, que se calcula a los 5 años.

Palma de Mallorca, 9 de Octubre de 1.970.
EL INGENIERO DE MONTES,



Mateo Castelló
Fdo.: Mateo Castelló.

MODELO 1

...3A. Inspección Regional

SERVICIO ~~DEPARTAMENTO FORESTAL DE BALBAÑES~~

REPOBLACIONES Por su productividad:

ESPECIES	PRODUCTIVIDAD		TOTAL Hás.
	4 m.c./Há./ año	4 m.c./Há./ año	
Pinus laricio Pinus ponderosa		125 5	125 5
TOTALES ...		130	130

REPOBLACIONES Por su carácter social

ESPECIES	Ornamentales Hás.	Infraestruc- tura Hás.	Sin carácter social Hás.	TOTAL Hás.
Pinus laricio " ponderosa		125 5		125 5
TOTAL ...		130		130

REPOBLACIONES Por preparación del suelo

ESPECIES	Con tractor		Con yuntas Hás.	A mano Hás.	TOTAL Hás.
	labor total Hás.	Labor por fajas Hás.			
Pinus la ricio " ponderosa		65 5		60	125 5
TOTAL ...		70		60	130

MODELO 2

30. INSPECCION REGIONAL

SERVICIO .DISTRITO FORESTAL DE BALBAÑES

REPOBLACIONES Por su carácter protector

ESPECIES	D E F E N S A D E :					NO DEFENSA Has.	TOTAL Has.
	Riberas Has.	Dunas Has.	Directa de embalses Has.	Indirecta de embalses Has.	Vías, vegas instalacio- nes Has.		
Pinus lari- cio			125				125
Pinus pon- derosa			5				5
TOTALES ..			130				130

CONSERVACION SELVICOLA

CLASE DE LABOR	Hás.	Precio/Ha.	IMPORTE Miles de Ptas.
Binas			
Desbroces	40	10	400
Podas y limpias ...			
Claras	10	1	10
Riegos			
Plagas			
<u>Cortafuegos</u>	<u>Longitud/m.l.</u>	<u>Precio/m.l</u>	
<u>Construcción:</u>			
Ancho ... m.l.			
Ancho ... m.l.			
<u>Conservación</u>			
Ancho ... m.l.			
Ancho ... m.l.			
VIGILANCIA INCENDIOS			
T O T A L E S			410

OBRAS Y CONSERVACION

OBRAS NUEVAS (Cítese cada obra y su presupuesto)	Presupuesto (En millares)
Modificación trazado camino (ampliación de radios y obras de fábrica): 0,780 Km. a 200.000	156
Pavimentación (riego asfáltico): 0,780 a 360.000 .	281
TOTAL	437
REPARACIONES EXTRAORDINARIAS (id. id)	Presupuesto (En millares)
TOTAL	
CONSERVACION ORDINARIA Ptas./m ² ó Km.	Presupuesto (En millares)
De 200 m2. de edificios existentes a 800	160
De ., , Km. de caminos asfaltados existentes	
De ... Km. de " con firme "	
De ... Km. de " sin firme "	
Otros gastos de conservación (Citar por qué conceptos)	
TOTAL	160
TOTAL GENERAL	597

MODELO 9

...39... Inspección Regional

SERVICIO INSTITUTO NACIONAL DE BALNEARIOS

HIDROLOGIA

OBRAS NUEVAS (Relaciónese cada obra y su presupuesto).	Presupuesto pesetas (En millares)
Diques retención de aguas	260
TOTAL	260
REPARACIONES Y CONSERVACIONES (Relaciónese cada obra y su presupuesto).	
TOTAL	260
TOTAL GENERAL	

MODELO 10

...30... Inspección Regional

SERVICIO DISTRITO FORESTAL DE BALBA
RES

VARIOS

Presupuesto
Pesetas

Levantamiento de planos
Deslindes y amojonamientos
Caza
Alquiler de locales con destino a trabajos.
Uniformes, munición y armamento guardería..
Rentas anticipadas con cargo a consorcios..
Trabajos diversos

10

220

TOTAL

230

=====



PLAN DE TRABAJOS PARA EL AÑO


	PRECIOS MEDIOS Pesetas	HAS.	EN MILLARES DE PESETAS			
			IMPORTE Pesetas	TOTAL Pesetas	ANTICIPOS DEL P. F. E. Pesetas	APORTACION DE ENTIDADES Pesetas
REPOBLACIONES:	8.500	130	1.105		1.105	
2.ª REPOBLACIONES:	SUMA ...	130	1.105		1.105	
	SUMA .					
MARRAS.						
PASTIZALES:						
Creación						
Regeneración						
Conservación						
Obras Centros Ganaderos						
Sostenimiento id. id..						
Adquisición ganados....						
APROVECHAMIENTOS						
CONSERVACION SEL-		50	410	200	150	60
VICOLA			260	260		
OBRAS			597	160	237	200
HIDROLOGIA.. ..			230	70	160	
VARIOS						
TOTALES			2.612	700	1.692	260

DISTRITO FORESTAL DE BALEARES


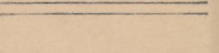
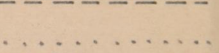
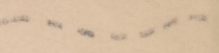
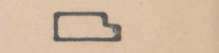
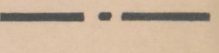
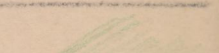
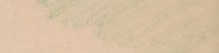

CUENCA DE RECEPCION DEL PANTANO DEL GORCH BLAU

SUPERFICIE TOTAL DE LA CUENCA = 713 Hqs.
SUPERFICIE EMBALSADA DE LA CUENCA = 67 Hqs.

ESCALA 1:5.000
TERMINO MUNICIPAL DE ESCORCA
ISLA DE MALLORCA

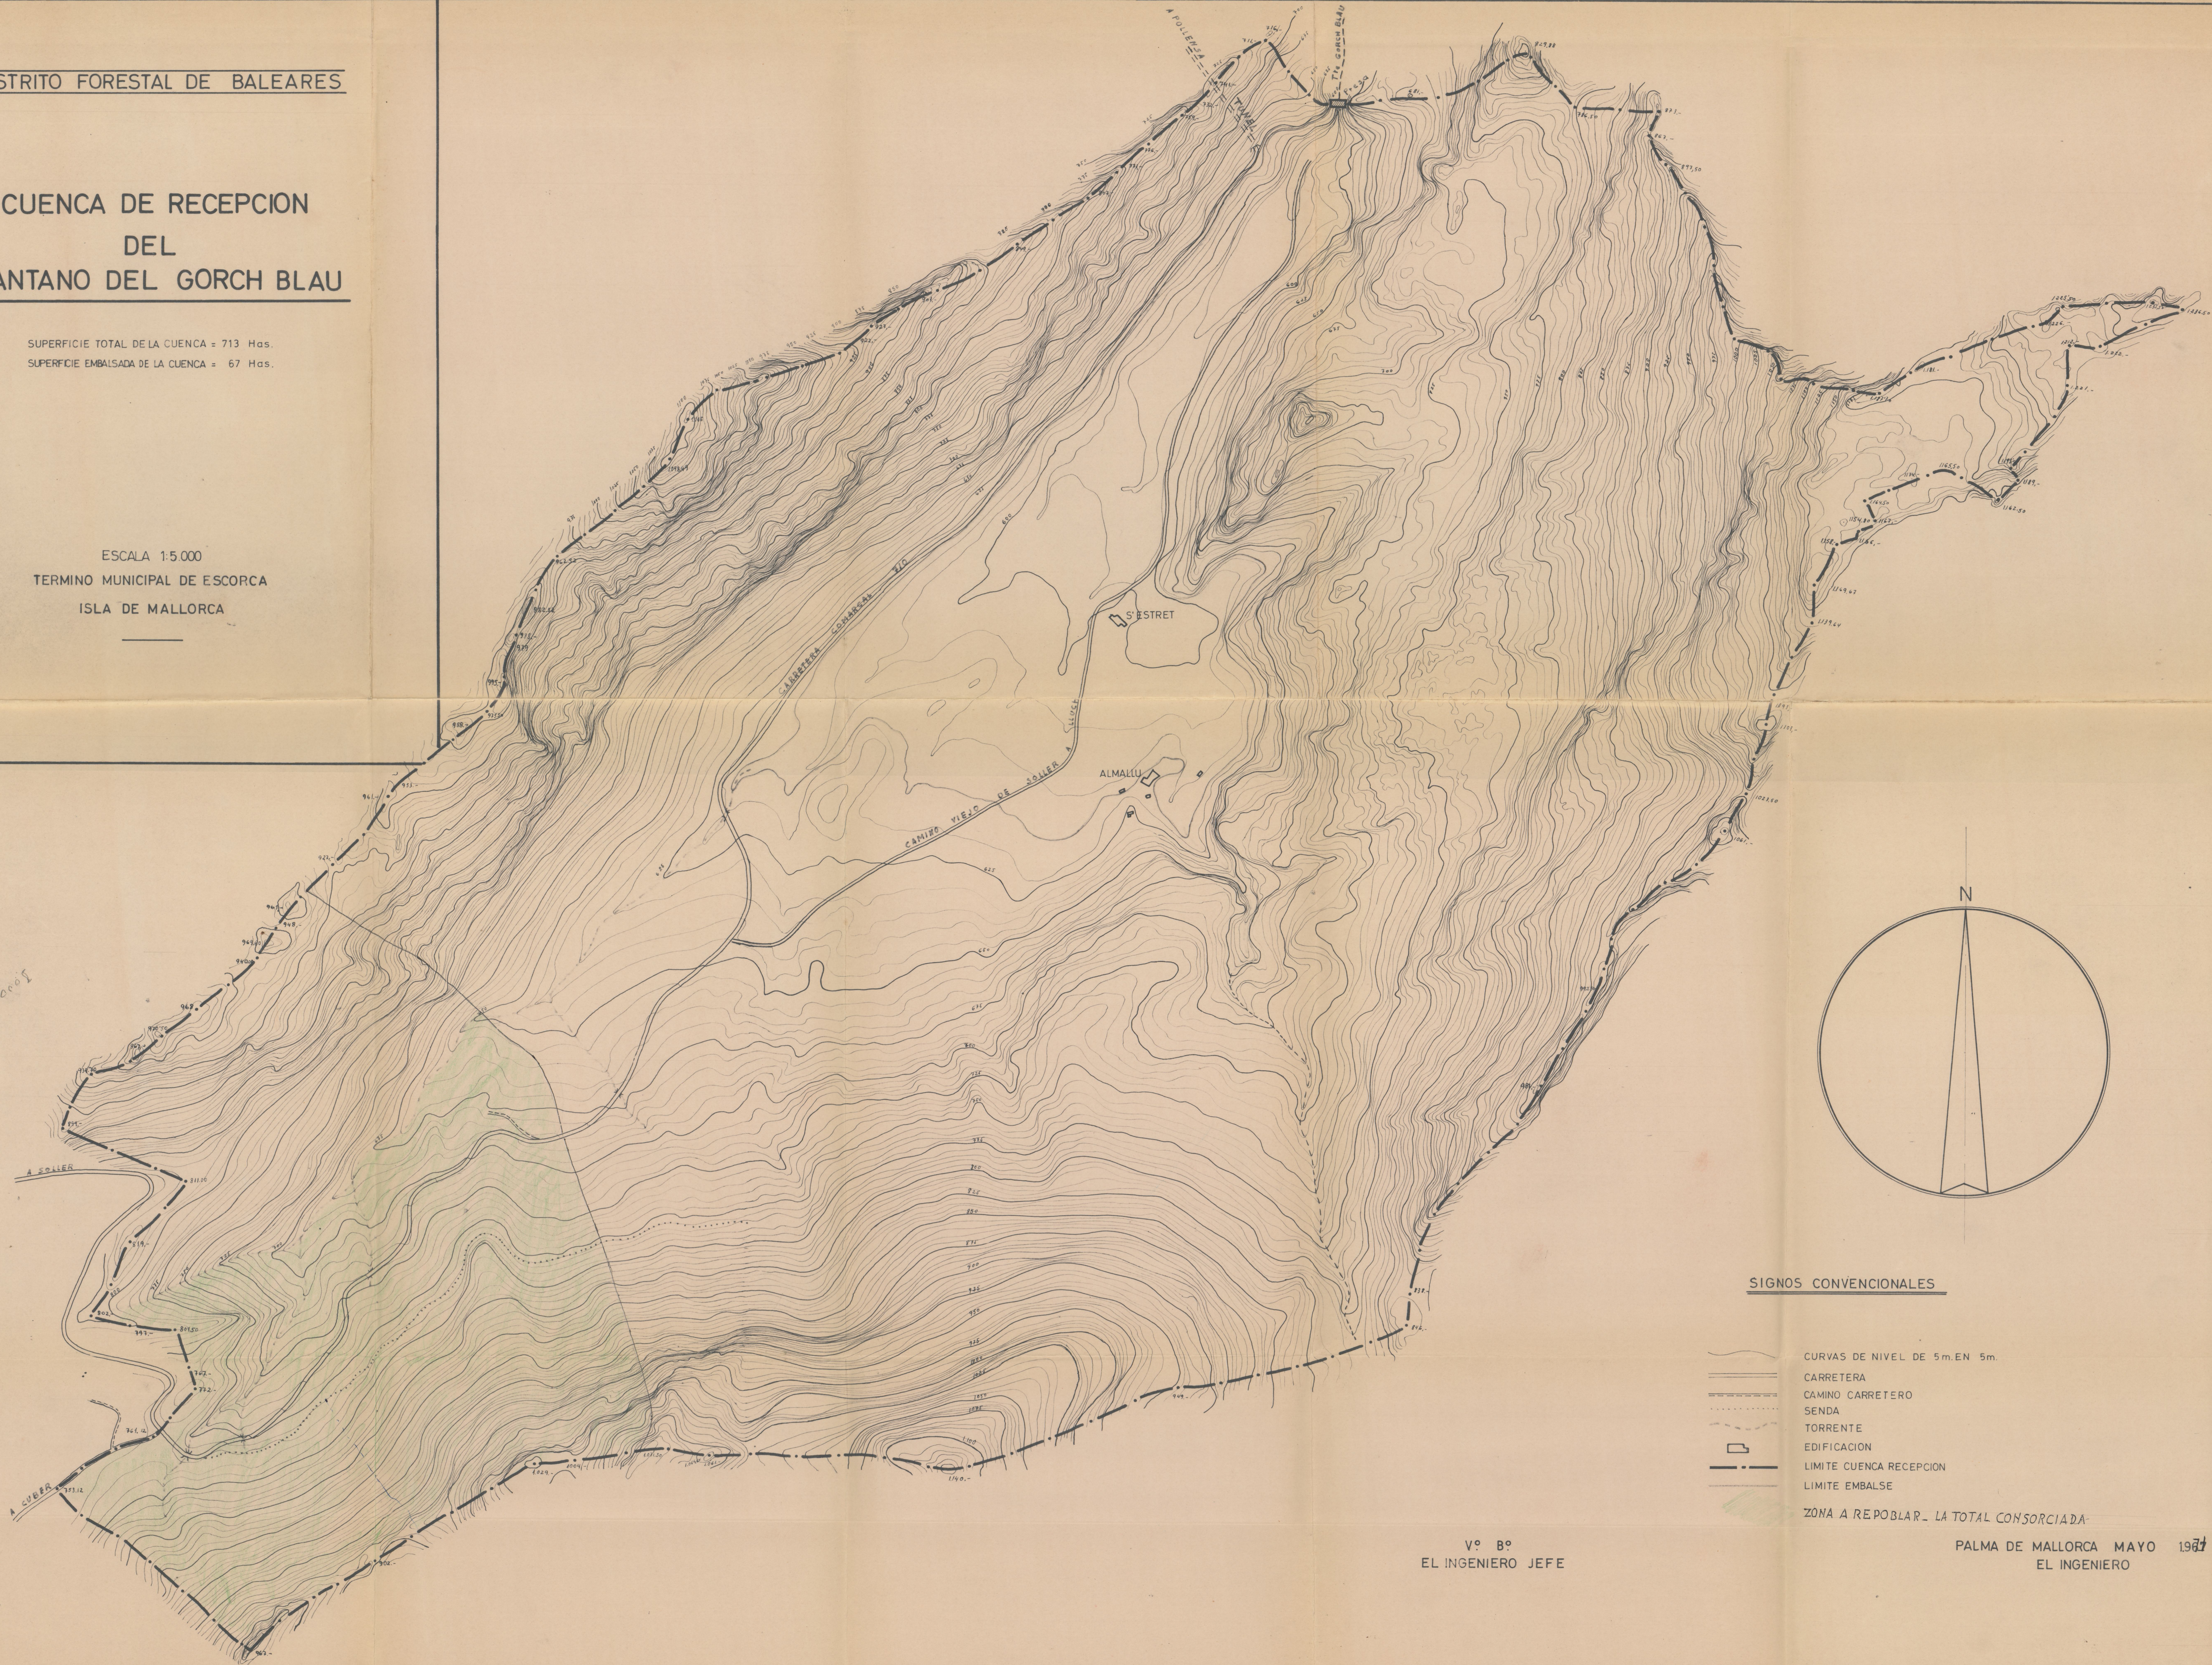

SIGNOS CONVENCIONALES

-  CURVAS DE NIVEL DE 5m. EN 5m.
-  CARRETERA
-  CAMINO CARRETERO
-  SENDA
-  TORRENTE
-  EDIFICACION
-  LIMITE CUENCA RECEPCION
-  LIMITE EMBALSE
-  ZONA A REPOBLAR - LA TOTAL CONSORCIADA



Vº Bº
EL INGENIERO JEFE

PALMA DE MALLORCA MAYO 1967
EL INGENIERO


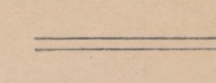
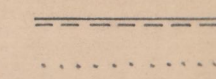

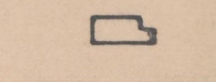
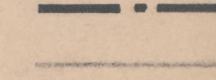



CUENCA DE RECEPCION
DEL
PANTANO DEL GORCH BLAU

SUPERFICIE TOTAL DE LA CUENCA = 713 Has.
SUPERFICIE EMBALSADA DE LA CUENCA = 67 Has.

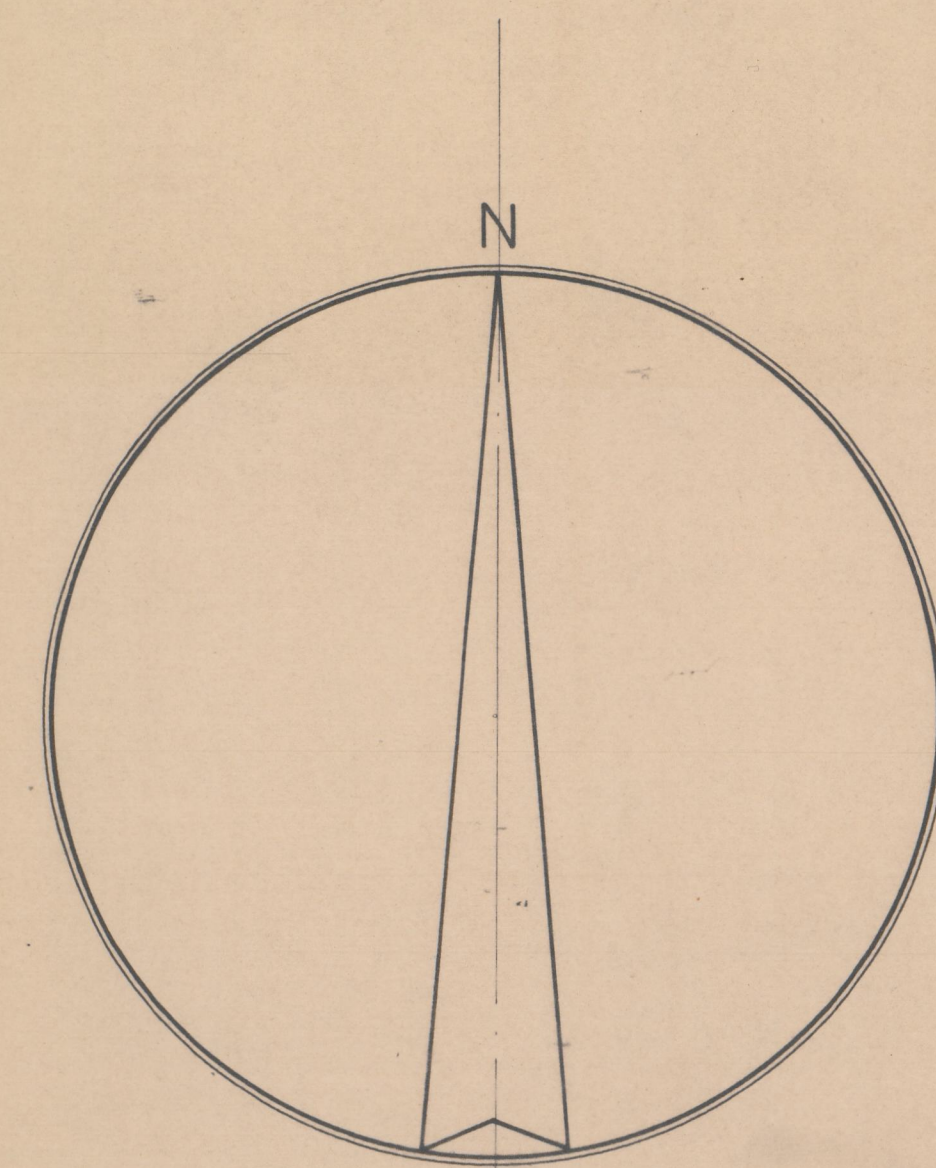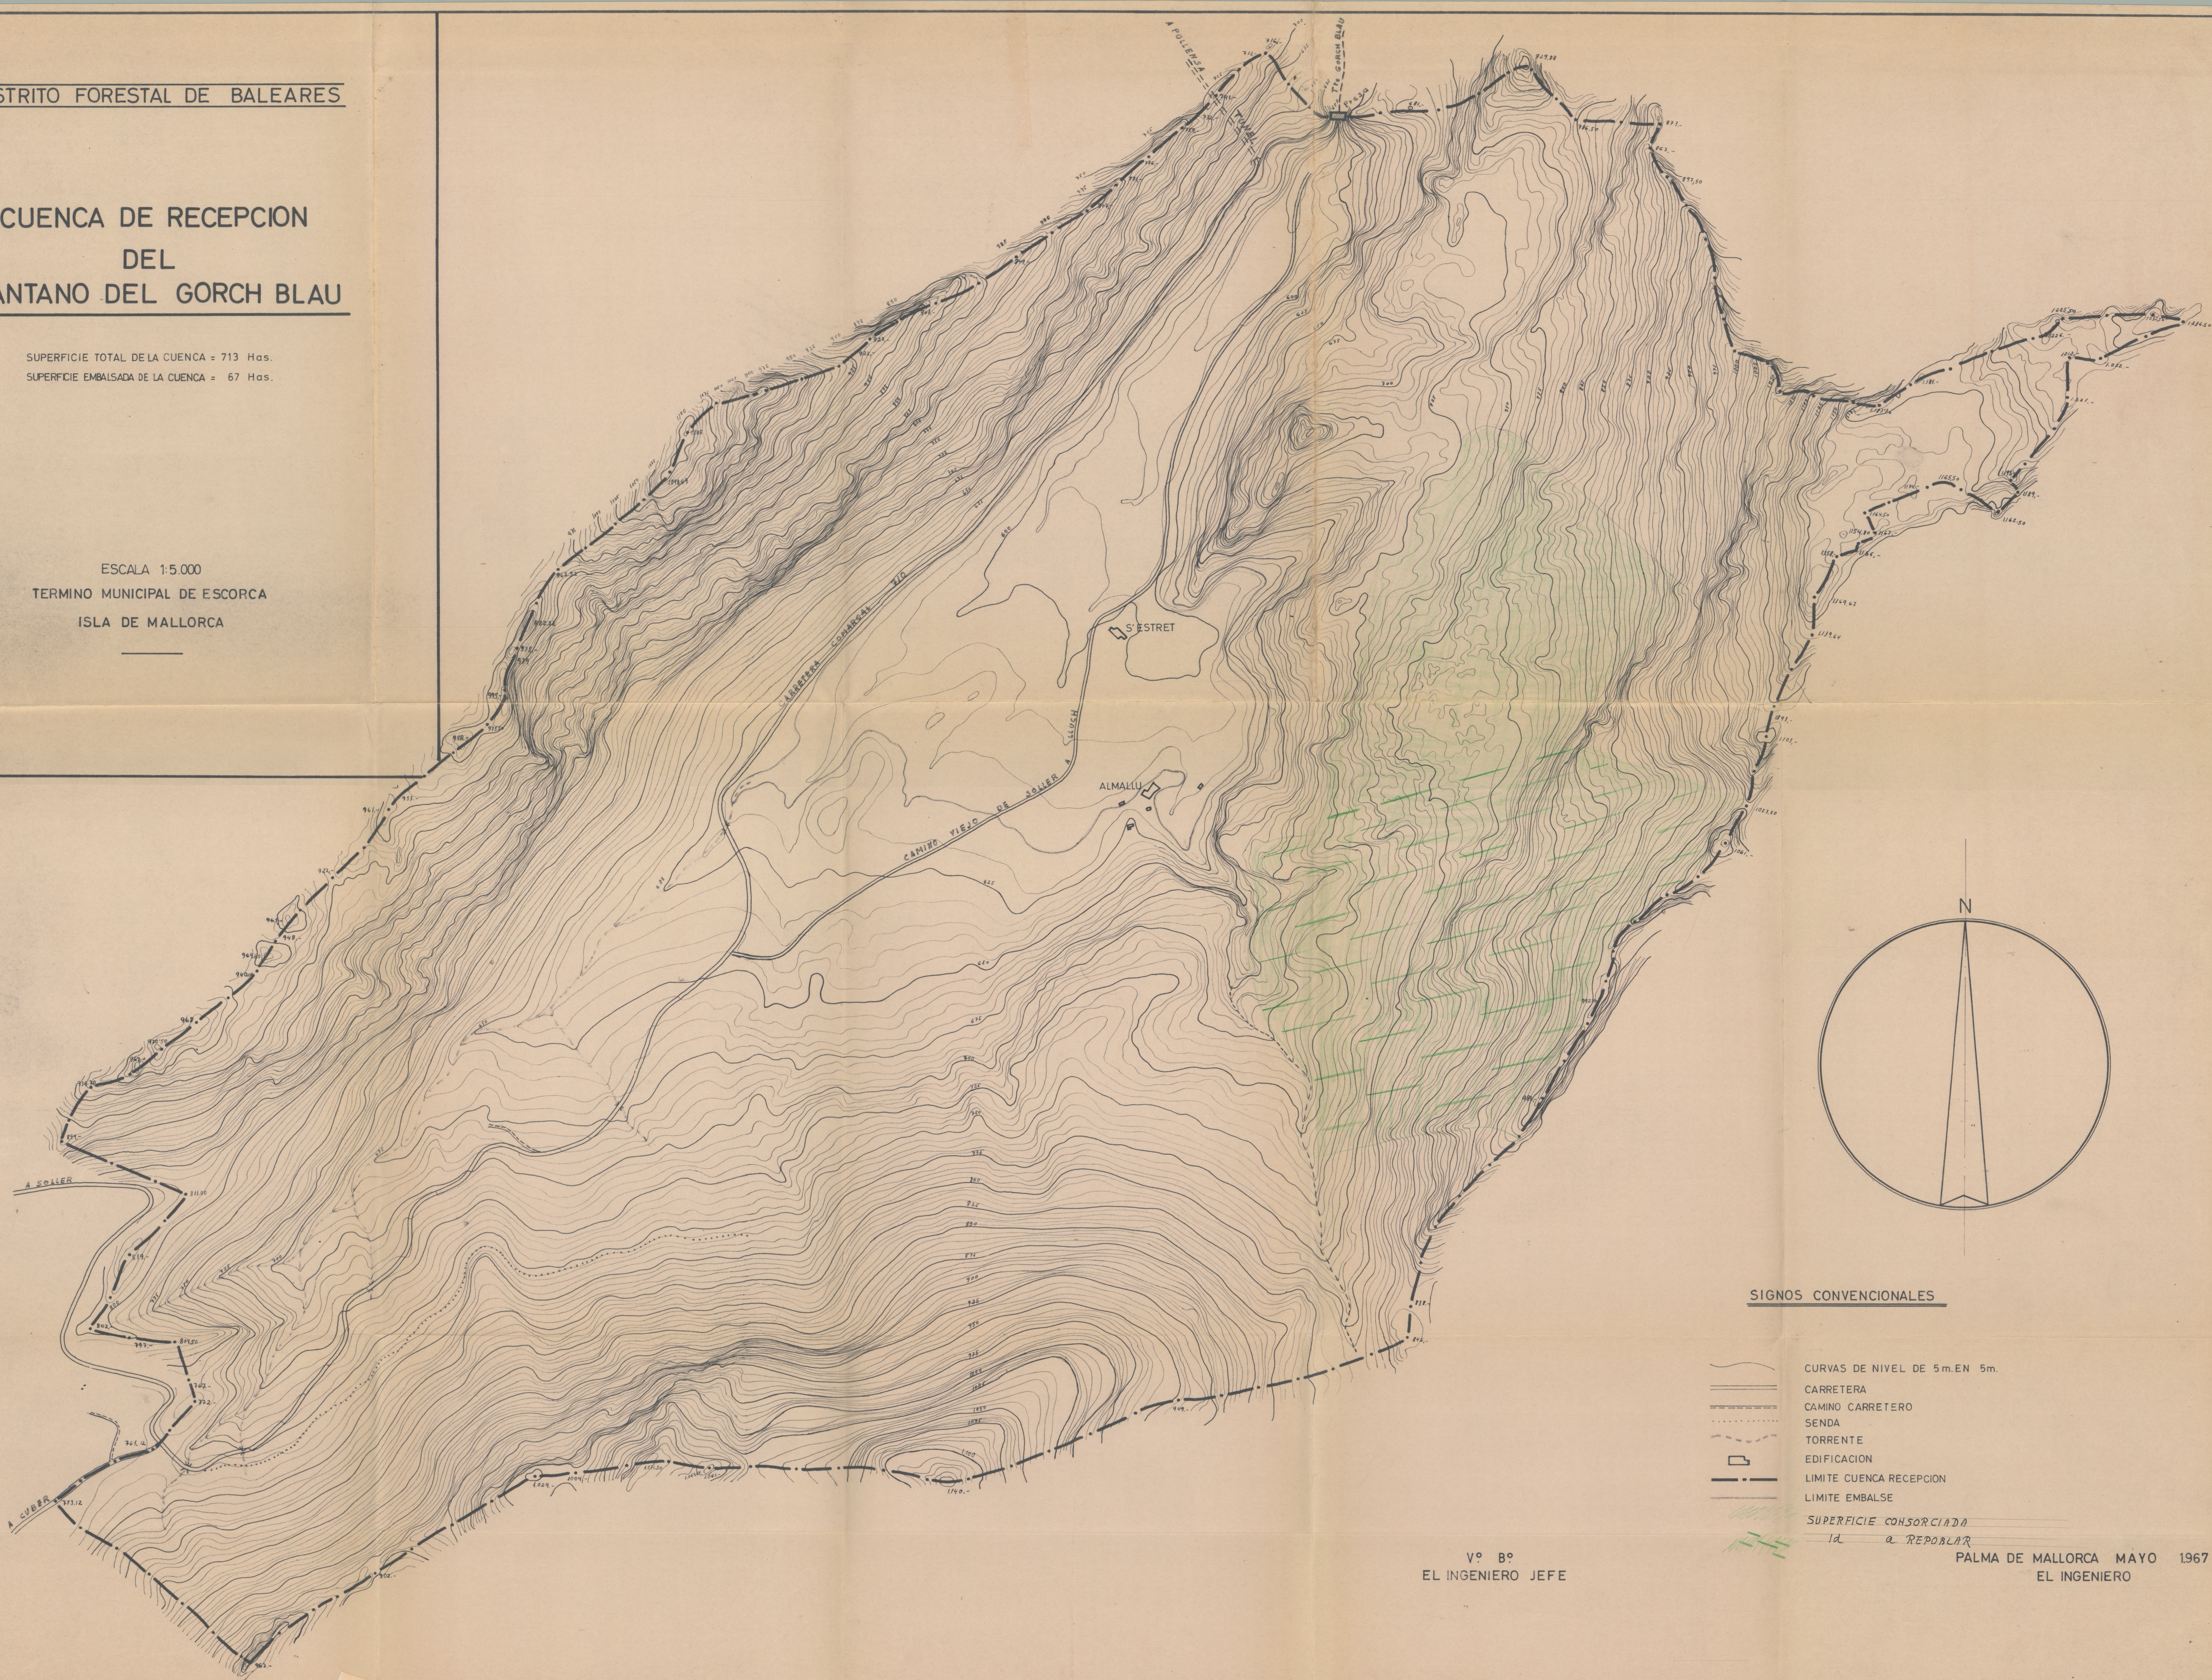ESCALA 1:5.000
TERMINO MUNICIPAL DE ESCORCA
ISLA DE MALLORCA



SIGNOS CONVENCIONALES

-  CURVAS DE NIVEL DE 5m. EN 5m.
-  CARRETERA
-  CAMINO CARRETERO
-  SENDA
-  TORRENTE
-  EDIFICACION
-  LIMITE CUENCA RECEPCION
-  LIMITE EMBALSE
-  SUPERFICIE CONSORCIADA
id a REPOBLAR

Vº Bº
EL INGENIERO JEFE

PALMA DE MALLORCA MAYO 1967
EL INGENIERO