

44

Mod. 2
Obras

Subprograma



MINISTERIO DE AGRICULTURA

INSTITUTO NACIONAL PARA LA CONSERVACION DE LA NATURALEZA (ICONA)

AÑO DE 1984

JEFATURA PROVINCIAL DE BALEARES

PROYECTO/PROPUESTA PARA EXPLANACION Y ADAPTACION DE CAMI
NO PARA VEHICULOS A MOTOR EN 600 m.l.

MONTE SON FORTUNY

N.º del Catálogo de los de Utilidad Pública 13

PERTENENCIA CONSELL INSULAR DE MALLORCA

TERMINO MUNICIPAL ESTELLENC

FINANCIACION: ICONA, ~~Fondo de Inversión y Apoyos Voluntarios~~



MINISTERIO DE AGRICULTURA, PESCA Y ALIMENTACION

INSTITUTO NACIONAL PARA LA CONSERVACION DE LA NATURALEZA

M.º AGRICULTURA
 JEFATURA PROVINCIAL
 ICONA DE BALEARES
 30 MAR. 1984
 ENTRADA 526

U/BL/238-44

MINISTERIO DE AGRICULTURA
 INSTITUTO NACIONAL PARA LA CONSERVACION DE LA NATURALEZA
 23 MAR. 1984
 N.º 4623
 REGISTRO DE SALIDA
 en 600 m.l. Monte 13

SECCION: UTILIZACION

PROPUESTA O PROYECTO DE: Explanación y ensanche de camino forestal en 600 m.l. Monte 13 BALEARES.

En relación con el expediente a que se refiere este documento, la Dirección, con fecha

Día Mes Año
 1 2 03 8 4
 ha acordado su aprobación con las aplicaciones Presupuestarias e importes que figuran a continuación junto con los restantes datos de identificación del expediente, y con el número 1190 de contabilidad.

PROGRAMA 221

PROCESO	REGION	PROVINCIA	N.º PROPUESTA	EJECUCION (1)	CONCEPTO
<input type="checkbox"/> 3	<input type="checkbox"/> 0 4	<input type="checkbox"/> 0 7	<input type="checkbox"/> 4 4	<input type="checkbox"/> 1	<input type="checkbox"/> 7 6
X	APLICACIONES PRESUPUESTARIAS				TOTALES
	ANTICIPOS	OTRAS APLICACIONES			
	<input type="checkbox"/>	<input type="checkbox"/>	<input type="checkbox"/>	<input type="checkbox"/>	<input type="checkbox"/>
A RECIBIR		591.000			591.000
P. TECNICO		29.595			29.595
P. LABORAL					
SEMILLA Y PLANTA					
MÁQUINARIA					
TOTALES		620.595			620.595
TOTAL A CONTRAER:			LABOR A REALIZAR: Volumen: m³; Superficies: Has.		
(SUMA RECUADROS SOMBREADOS) <input type="checkbox"/> 591.000			Longitudes: Kms; Vigilancia y cuadrillas de retén: n.º <input type="checkbox"/> 600 m.l.		

(1) SISTEMA DE EJECUCION:
 Por Administración (póngase un 1)
 Por Contrata (póngase un 2)

Madrid, 22 de marzo de 1984
 El Jefe de la Sección,



M. Torque

OBSERVACIONES:

Sr. Jefe: Provincial del ICONA.- BALEARES.

Dado conocimiento a:

- Sr. Jefe del Servicio de Planificación
- Sr. Jefe de la Sección de Contabilidad
- Sr. Jefe de la Inspección Regional
-
-



MANDAMIENTO DE PAGO PARA INVERSIONES

A justificar
 En firme

MINISTERIO DE AGRICULTURA, PESCA Y ALIMENTACION
INSTITUTO NACIONAL
PARA LA CONSERVACION DE LA NATURALEZA

SERVICIO PROVINCIAL DE: BALEARES

Sección que tramitó la propuesta: Utilización

Petición de fondos para trabajos de (en letra): EXPLANACION Y ENSANCHE DE CAMINO FORESTAL EN 600 m.l. MONTE

Libramiento

FECHA

Documento que se acompaña y

N.º Propuesta

[Grid for Libramiento]

Grid for FECHA (DIA, MES, AÑO)

Grid for Documento que se acompaña y N.º Propuesta

PROCESO 4 REGION 04 PROVINCIA 07 N.º DE PETICION 25 EJECUCION 1

APLICACIONES PRESUPUESTARIAS

Table with columns: ANTICIPOS, OTRAS APLICACIONES, TOTALES. Rows include A Recibir, P. Técnico, P. Laboral, Semilla y Planta, Maquinaria, and TOTAL. Includes sub-section 'A RELLENAR POR LA SECCION DE CONTABILIDAD' with items 13-15 and a total discount box.

PERCEPTOR: Organismos de la Administración del Estado.- ICONA

C/c. 80 del Banco de España en Palma de Mallorca (Baleares)

IMPORTE - (12) (en letra) QUINIENTAS NOVENTA Y UNA MIL pesetas.-

Palma de Mca. a 30 de Marzo de 19 84

EL JEFE DEL SERVICIO PROVINCIAL,

Conforme con la petición, trámitese PLANIFICACION Y CONTROL,

ILMO. SR. DIRECTOR DEL ICONA

Madrid de de 19

Sentado en Contabilidad
EL JEFE DE LA SECCION,

Intervenido
EL INTERVENTOR DELEGADO,

EL DIRECTOR,

Transferido su importe con fecha } talón de c/c.
} orden de pago n.º

EL CAJERO PAGADOR,

MINISTRO
 Sr. Encargado Jefe del Servicio Provincial de
 Sr. Encargado Jefe de la Inspección Pagadora
 Sr. Delegado Interventor del ICONA
 Sr. Delegado Interventor de Planificación
No necesita calco



MINISTERIO DE AGRICULTURA, PESCA Y ALIMENTACION

INSTITUTO NACIONAL PARA LA CONSERVACION DE LA NATURALEZA

Sello Salida Registro

Sello Entrada Centrales

M.º AGRICULTURA
 JEFATURA PROVINCIAL
 ICOMA PALMA DE MALLORCA
 17 FEB. 1984
 SALIDA 468

SERVICIO PROVINCIAL DE: BALEARES

Para su elevación a la Superioridad, si lo estima procedente adjunto remito

a esa 4ª. Inspección Regional PROPUESTA DE EXPLANACION Y ADAPTACION DE CAMINO PARA VEHICULOS A MOTOR EN 600 m.l. EN EL MONTE SON FORTURY DEL T.M. DE ESTELLENC.

cuyos datos se resumen a continuación:

Palma de Mallorca a 15 de Febrero de 19 84

El Jefe del Servicio.

SUBDIRECCION: 4

SECCION: UTILIZACION

Fdo.: Mateo Castelló Mas.

PROGRAMA Nº. 221

PROCESO	REGION	PROVINCIA	N.º PROPUESTA	EJECUCION (1)	CONCEPTO
<input type="checkbox"/> 1	<input type="checkbox"/> 04	55 <input type="checkbox"/> 07	<input type="checkbox"/> 44	<input type="checkbox"/> 1	<input type="checkbox"/> 75
X	APLICACIONES PRESUPUESTARIAS				TOTALES
	ANTICIPOS	OTRAS APLICACIONES			
	<input type="checkbox"/>	<input type="checkbox"/>	<input type="checkbox"/>	<input type="checkbox"/>	<input type="checkbox"/>
A RECIBIR					591.000
P.º TECNICO		29.595			29.595
P. LABORAL					
SEMILLA Y PLANTA					
MAQUINARIA					
TOTALES		620.595			620.595
TOTAL A CONTRAER: (SUMA RECUADROS SOMBREADOS)			LABOR A REALIZAR: Volumen: m³; Superficies: Has. Longitudes: Kms.; Vigilancia y cuadrillas de retén: n.º		
			600 m.l.		

.....Inspección Regional. (Expresa conformidad o adjúntese informe, fecha y firma).

(Sello Registro Inspección)

AÑO DE 19 84

I C O N A

JEFATURA PROVINCIAL DE BALEARES

PROPUESTA DE EXPLANACION Y ADAPTACION DE CAMINO PARA VEHICULOS A MOTOR.

en 600 m.l. } HA.
 } XX.
 } XXX.

del

Monte SON FORTUNY n.º del Cat.º de los de U. P. 13

Pertenencia CONSELL INSULAR DE MALLORCA

Término municipal ESTELLENCES

M E M O R I A

~~El monte Son Fortuny, n.º. 13 del Catálogo de los de U.P. de esta~~
~~Provincia, esta situado en el término municipal de Estellencs y es de la pertenencia~~
~~del Consell Insular de Mallorca.~~

~~Tiene una superficie pública de 283'50 HA., previendose trabajos~~
~~de reforestación y ayuda a la regeneración natural en su superficie arbolada, por /~~
~~lo que se eleva la presente propuesta, cuyo fin es adaptar debidamente para vehicu-~~
~~los a motor un camino carretero existente, relativamente de buen trazado, pero inva-~~
~~dido de vegetación, estrecho, con algunas curvas excesivamente cerradas para vehicu-~~
~~los y con el firme y márgenes deteriorados en ciertos tramos. Una vez realizada la/~~
~~mejora del camino, permitirá acceder con vehículos para el transporte de personal y~~

herramientas a las zonas de actuación en labores selvícolas.

Técnica que se propone: Mediante utilización de mano de obra y maquinaria se realizarán las siguientes operaciones:

- Desbroce y descuaje del matorral invasor en el camino y zona aledaña.

- Ensanche de la explanación existente hasta los 4 m. / de anchura, que en algunos tramos se reducirán a 3'50 m.

- Rectificación de curvas de radio inferior a 5 m. mediante sobreanchura de la explanación y rectificación de entrada y salida/ de curva.

El costo de la operación de adaptación se ha calculado/ en 0'25 jornales por m.l. de camino, 0'3 horas de compresor por m.l. y / 0'05 horas de pala excavadora sobre orugas, por la misma unidad de camino/ y con los precios unitarios que aparecen en el adjunto Anexo a la Memoria.

Por no disponer el Organismo de la maquinaria apropiada se prevé alquilarla, quedando reflejada esta circunstancia y su costo en / el Anexo correspondiente.

El Presupuesto General sin incluir los gastos Materia-- les de Dirección, asciende a la cantidad de 591.000 pesetas.

La financiación será con cargo a ICONA, de acuerdo con/ el Plan Ordinario de Trabajos aprobado para esta provincia, aplicación pre supuestaria 6.6.5.



Palma de Mallorca, Febrero de 1.984

EL INGENIERO DE MONTES,

Fdo.: José Ignacio de Cisneros.

ANEXO A LA MEMORIA

1. Cuadro de precios unitarios simples de salarios.

1.1. Salarios.

Categoría	Salario real pts./jornada	Seg. Acctes. 6'0663% s/ salarios	Seg. Social Agraria pts./jornada	Total pts./jornada	Total pts./hora
Peón	2.105	128	106	2.339	292

2. Precio por m.l. de explanación y adaptación.

<u>Concepto</u>	<u>Jornales (1)</u>	<u>Materiales</u>	<u>TOTAL</u>
Mano de obra: 0'25 jornales	585	-	585
Maquinaria:			
Pala excavadora s/orugas 0'05 h. ..	-	250	250
Compresor 0'3 h. ...	-	150	150
<u>TOTAL</u>	<u>585</u>	<u>400</u>	<u>985</u>

(1) Incluye Seguro de Accidentes y Seguridad Social Agraria.



PROPUESTA DE: EXPLANACION Y ADAPTACION DE VEHICULOS A MOTOR EN 600 m.l. EN EL MONTE
SON FORTUNY DEL T.M. DE ESTELLENCES.

MODALIDAD DE EJECUCION DE LOS TRABAJOS


Como queda indicado en la Memoria, se propone la ejecución por la modalidad de Administración, sin embargo, por no disponerse en propiedad del Organismo de la maquinaria necesaria que se relaciona a continuación, se propone alquilarla, a los precios que indicamos a continuación, a la Empresa:

MAN, S.A. - Obras y Pavimentaciones.
c/ Formentor, nº. 5
INCA (Baleares)

<u>MAQUINARIA</u>	<u>COSTE HORARIO</u>	<u>HORAS</u>	<u>IMPORTE TOTAL</u>
Pala excavadora sobre orugas	5.000	30	150.000
Equipo compresor	500	180	90.000
			<u>240.000</u>
			=====
			IMPORTE TOTAL ALQUILER
			240.000
			=====

Palma de Mallorca, Febrero de 1.984

EL INGENIERO DE MONTES,

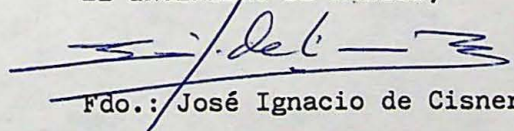

Fdo.: José Ignacio de Cisneros.



Vº. Bº.
EL INGENIERO JEFE,

Fdo.: Mateo Castelló Mas.

AÑO DE 19 84

I C O N A

JEFATURA PROVINCIAL DE BALEARES

PROPUESTA DE EXPLANACION Y ADAPTACION DE CAMINO PARA VEHICULOS A MOTOR

en 600 m.l. $\left. \begin{array}{l} \text{FKK} \\ \text{KOR.} \end{array} \right\}$

del

Monte SON FORTUNY n.º del Cat.º de los de U. P. 13

Pertenencia CONSELL INSULAR DE MALLORCA

Término municipal ESTELLENGS

P R E S U P U E S T O

1.- Cuadro de precios unitarios de la ejecución material por Administración.

2.- Presupuesto General por Administración.

Servicio Provincial de BALEARES Monte SON FORTUNY

N.º del Cat.º de los de U. P. 13

Pertenencia CONSELL INSULAR DE MALLORCA

Término municipal ESTELLENCES

PROPUESTA PARA EXPLANACION Y ADAPTACION DE CAMINO PARA VEHICULOS A MOTOR EN 600 m. l.

**CUADRO DE PRECIOS UNITARIOS DE LA EJECUCION MATERIAL
POR ADMINISTRACION**

Salarios bases de } a) Peón 2.105 ptas. c) ptas.
 } b) Capataz » d) »

Clase de trabajo	Unidad	N.º de salarios (1)	IMPORTE EN PESETAS		
			Salarios (2)	Materiales	TOTAL
Explanación	m. l.	0'25	585	400	985
Firme.....	m. l.				
Obras de fábrica.....	_____	_____	_____	_____	_____
N.º 1.....					

(1) El número de salarios reducidos al tipo de salarios base de Peón.

(2) Incluye Seguro de Accidentes y Seguridad Social Agraria.

OBSERVACIONES:

Palma de Mallorca de Febrero de 1984

EL INGENIERO DE MONTES,

Firmado Fdo.: José Ignacio de Cisneros.

ICONA

Servicio Provincial de BALEARES Monte SON FORTUNY
N.º del Cat.º de los de U. P. 13

Pertenencia CONSELL INSULAR DE MALLORCA

Término municipal ESTELLENCS

PROPUESTA PARA EXPLANACION Y ADAPTACION DE CAMINO EN PARA VEHICULOS A MOTOR EN KXX
600 m.l.

PRESUPUESTO GENERAL POR ADMINISTRACION

C O N C E P T O	I M P O R T E E N P E S E T A S		
	Salarios (S) (1)	Materiales (M)	TOTAL (T)
Explanación <u>600</u> m. l., a <u>985</u> ptas. / m. l.	351.000	240.000	591.000
Firme m. l., a ptas. / m. l.			
Obras de fábrica N.º 1			
(1) Incluye Seguro de Accidentes y Seguridad Social Agraria.			
Presupuesto Ejecución Material (S + M = T).....	351.000	240.000	591.000
Seguro accidentes - % s/salarios.....			-
Total trabajos.....			591.000
Gastos Materiales de Dirección.....			
6 % s/primas 2000.000 pesetas.....			12.000
4'5 % s/ 391.000 pesetas restantes.....			17.595
Total gastos Dirección.....			29.595
Honorarios de Proyecto.....			
3 % s/E. M.....			-
Total Honorarios.....			-
TOTAL GENERAL PESETAS.....			620.595

Resulta el coste total por Km. a 1.034.325 Ptas.
Asciende este presupuesto a la expresada cantidad de SEISCIENTAS VEINTE MIL QUINIENTAS NOVENTA Y CINCO



Palma de Mallorca de Febrero de 1984
EL INGENIERO DE MONTES,

Firmado, Mateo Castelló Mas.

Firmado, José Ignacio de Cisneros.

PROPUESTA DE: EXPLANACION Y ADAPTACION DE CAMINO PARA VEHICULOS A MOTOR EN 600 m.l.
 EN EL MONTE SON FORTUNY DEL T.M. DE ESTELLENCES.

DESCOMPOSICION Y FINANCIACION DEL PRESUPUESTO

PRESUPUESTO GENERAL

	<u>Pesetas</u>	<u>TOTAL PTAS=</u>
P Presupuesto de Trabajos	591.000.	
H Presupuesto honorarios y G. Dron29.595.	... 620.595 ...

PRESUPUESTO A RECIBIR

A deducir; a) Personal Laboral	
b) Honorarios y G. Dron29.595.	
c) Semilla y Planta	
d) Por Maquinaria	
-		
-		
-		... 29.595 ...
Presupuesto a recibir 591.000 ...

FINANCIACION DEL PRESUPUESTO GLOBAL (P + H)

I Financiación de ICONA	620.595.	... 620.595 ...
D Financiación de Diputaciones	
E) Financiación de Empresas	
) Otros

SUBVENCION Y ANTICIPOS

A Anticipos ... % de (P+H-E)	
S Subvención .. % de (P+H-E)

Información complementaria:

Importe de la partida d) a precios ICONA .
 (según detalle justificativo adjunto).

Palma de Mallorca a ... de Febrero de 193

EL INGENIERO DE BRIGADA,

J. del

Fdo.: José Ignacio de Cisneros..



Fdo.: Mateo Castelló Mas.

AÑO DE 19 84

ICONA

JEFATURA PROVINCIAL DE BALEARES

PROPUESTA DE ~~ESPALNACION Y ADAPTACION DE CAMINO PARA VEHICULOS A MOTOR.~~

en 600 m.l. $\left\{ \begin{array}{l} \text{Ha.} \\ \text{Km.} \end{array} \right.$

del

Monte SON FORTUNY n.º del Cat.º de los de U. P. 13



Pertenencia CONSELL INSULAR DE MALLORCA

Término municipal ESTELLENC

PLANOS

1.- Plano general de situación de los montes catalogados, consorciados y convenidos a escala 1:300.000.

2.- Plano general del monte SonFortuny a escala 1:25.000.

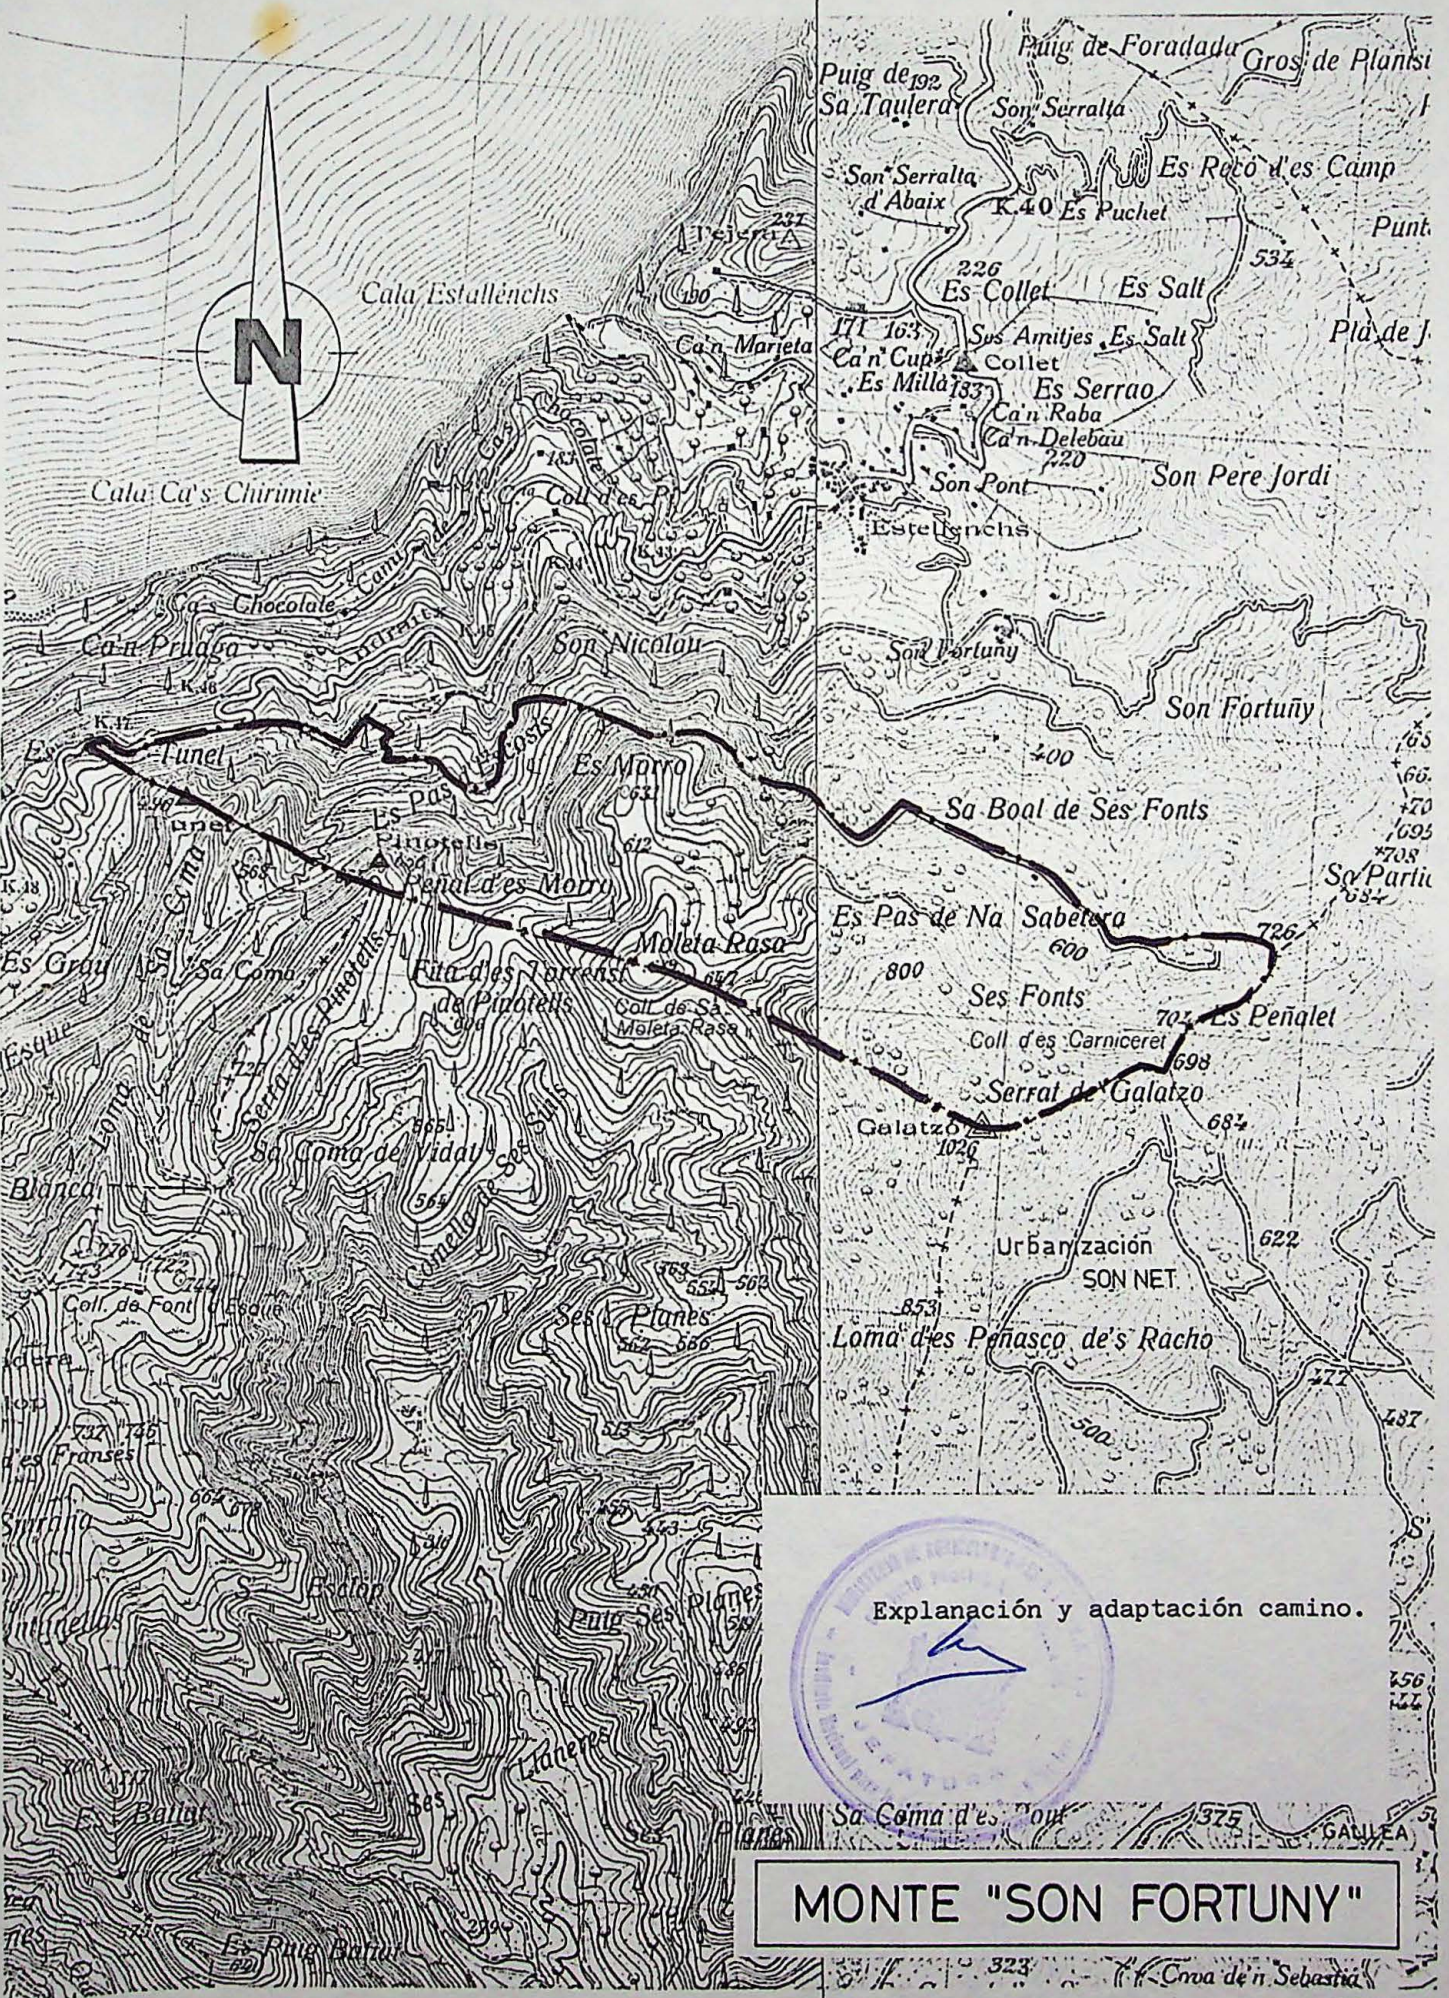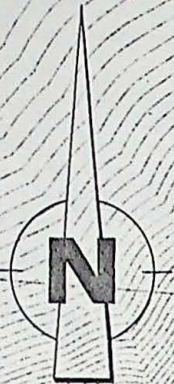


MONTE "SON FORTUNY"


○ MONTES CATALOGADOS

- ① ② ... GRUPO DE MONTES "BINIFALDO Y MANUT" N.º 1 y 2 DE U.P. (DEL ESTADO) y N.º DEL ELENCO P.M.- 1001 y 1002
- ③ ... MONTE "LA VICTORIA" N.º 3 DE U.P. (CONSORCIADO) N.º DEL ELENCO P.M.- 3001
- ④ ... MONTE "COMUNA DE LLORITO" N.º 4 DE U.P.
- ⑤ ... MONTE "COMUNA DE BUNYOLA" N.º 5 DE U.P.
- ⑥ ... MONTE "LA BASSA" N.º 6 DE U.P.
- ⑦ ... MONTE "COMUNA DE SAN MARTIN" N.º 7 DE U.P.
- ⑧ ⑨ ... GRUPO DE MONTES "COMUNA DE CAIMARI" y "COMUNA DE BINIAMAR" N.º 8 y 9 DE U.P.
- ⑩ ... MONTE "SAN MARTIN" N.º 10 DE U.P. y CONSORCIADO EL CUARTEL B CON N.º DEL ELENCO P.M.- 3010
- ⑪ ... MONTE "SON MORAGUES" N.º 11 DE U.P. (DEL ESTADO) y N.º DEL ELENCO P.M.- 1003
- ⑫ ... MONTE "LA MOLA-SON MASSIP" N.º 12 DE U.P.
- ⑬ ... MONTE "SON FORTUNY" N.º 13 DE U.P.
- ⑭ ... MONTE "MORTITX" N.º 14 DE U.P. (DEL ESTADO) y N.º DEL ELENCO P.M.- 1004


⊞ MONTES CONSORCIADOS

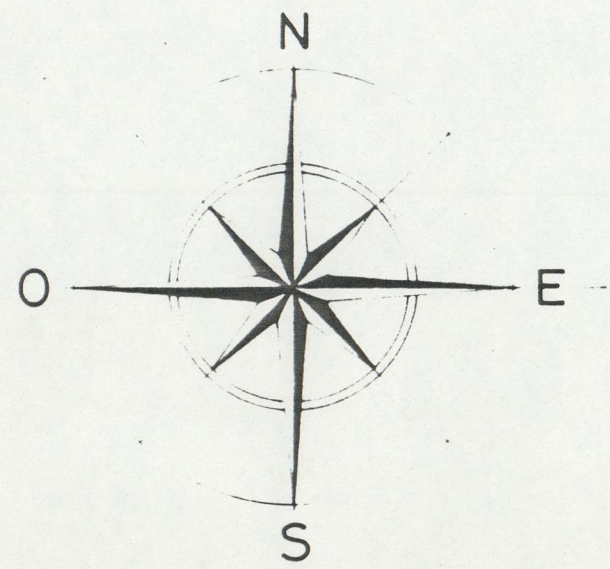

MENORCA

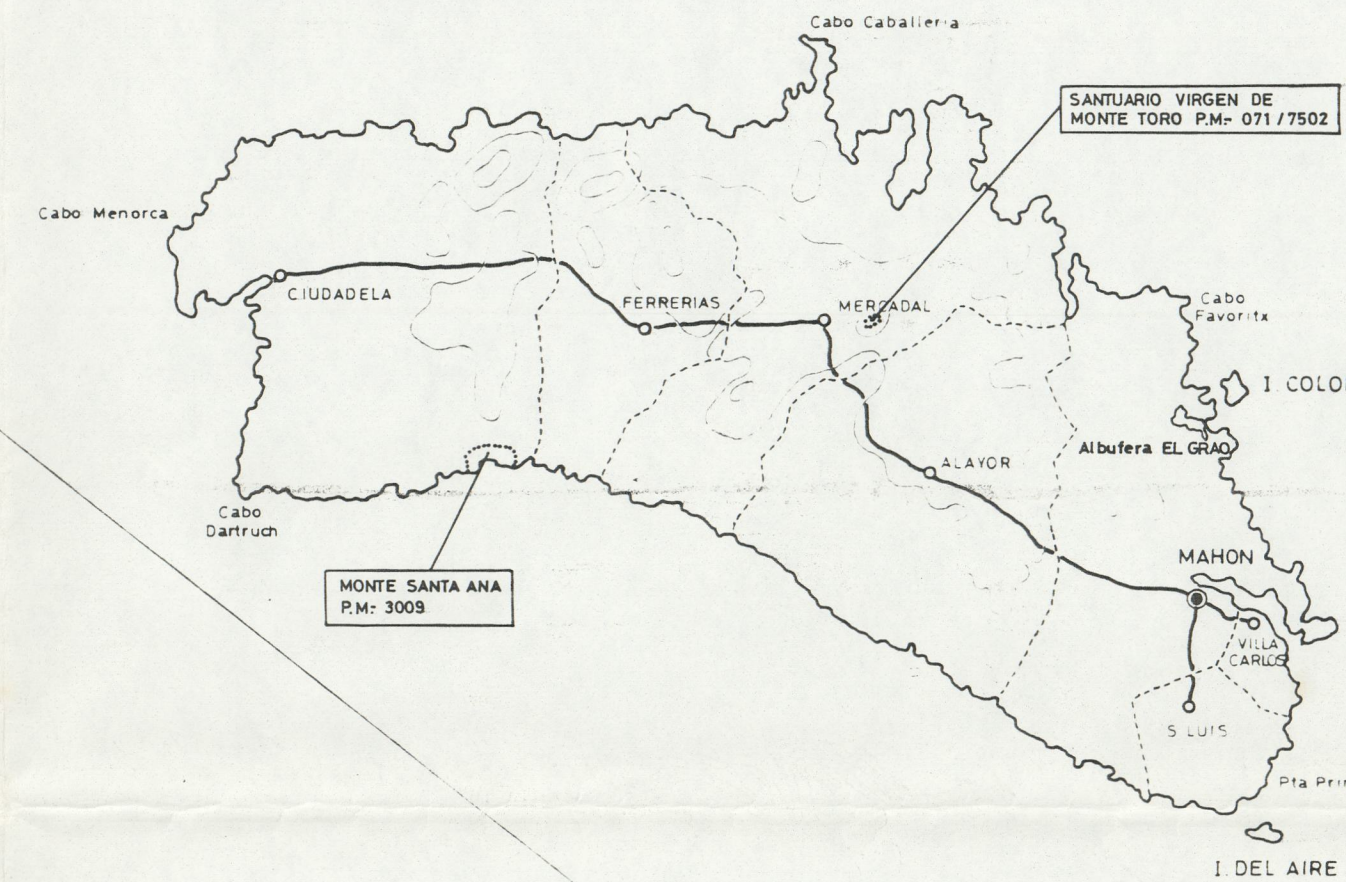


MALLORCA

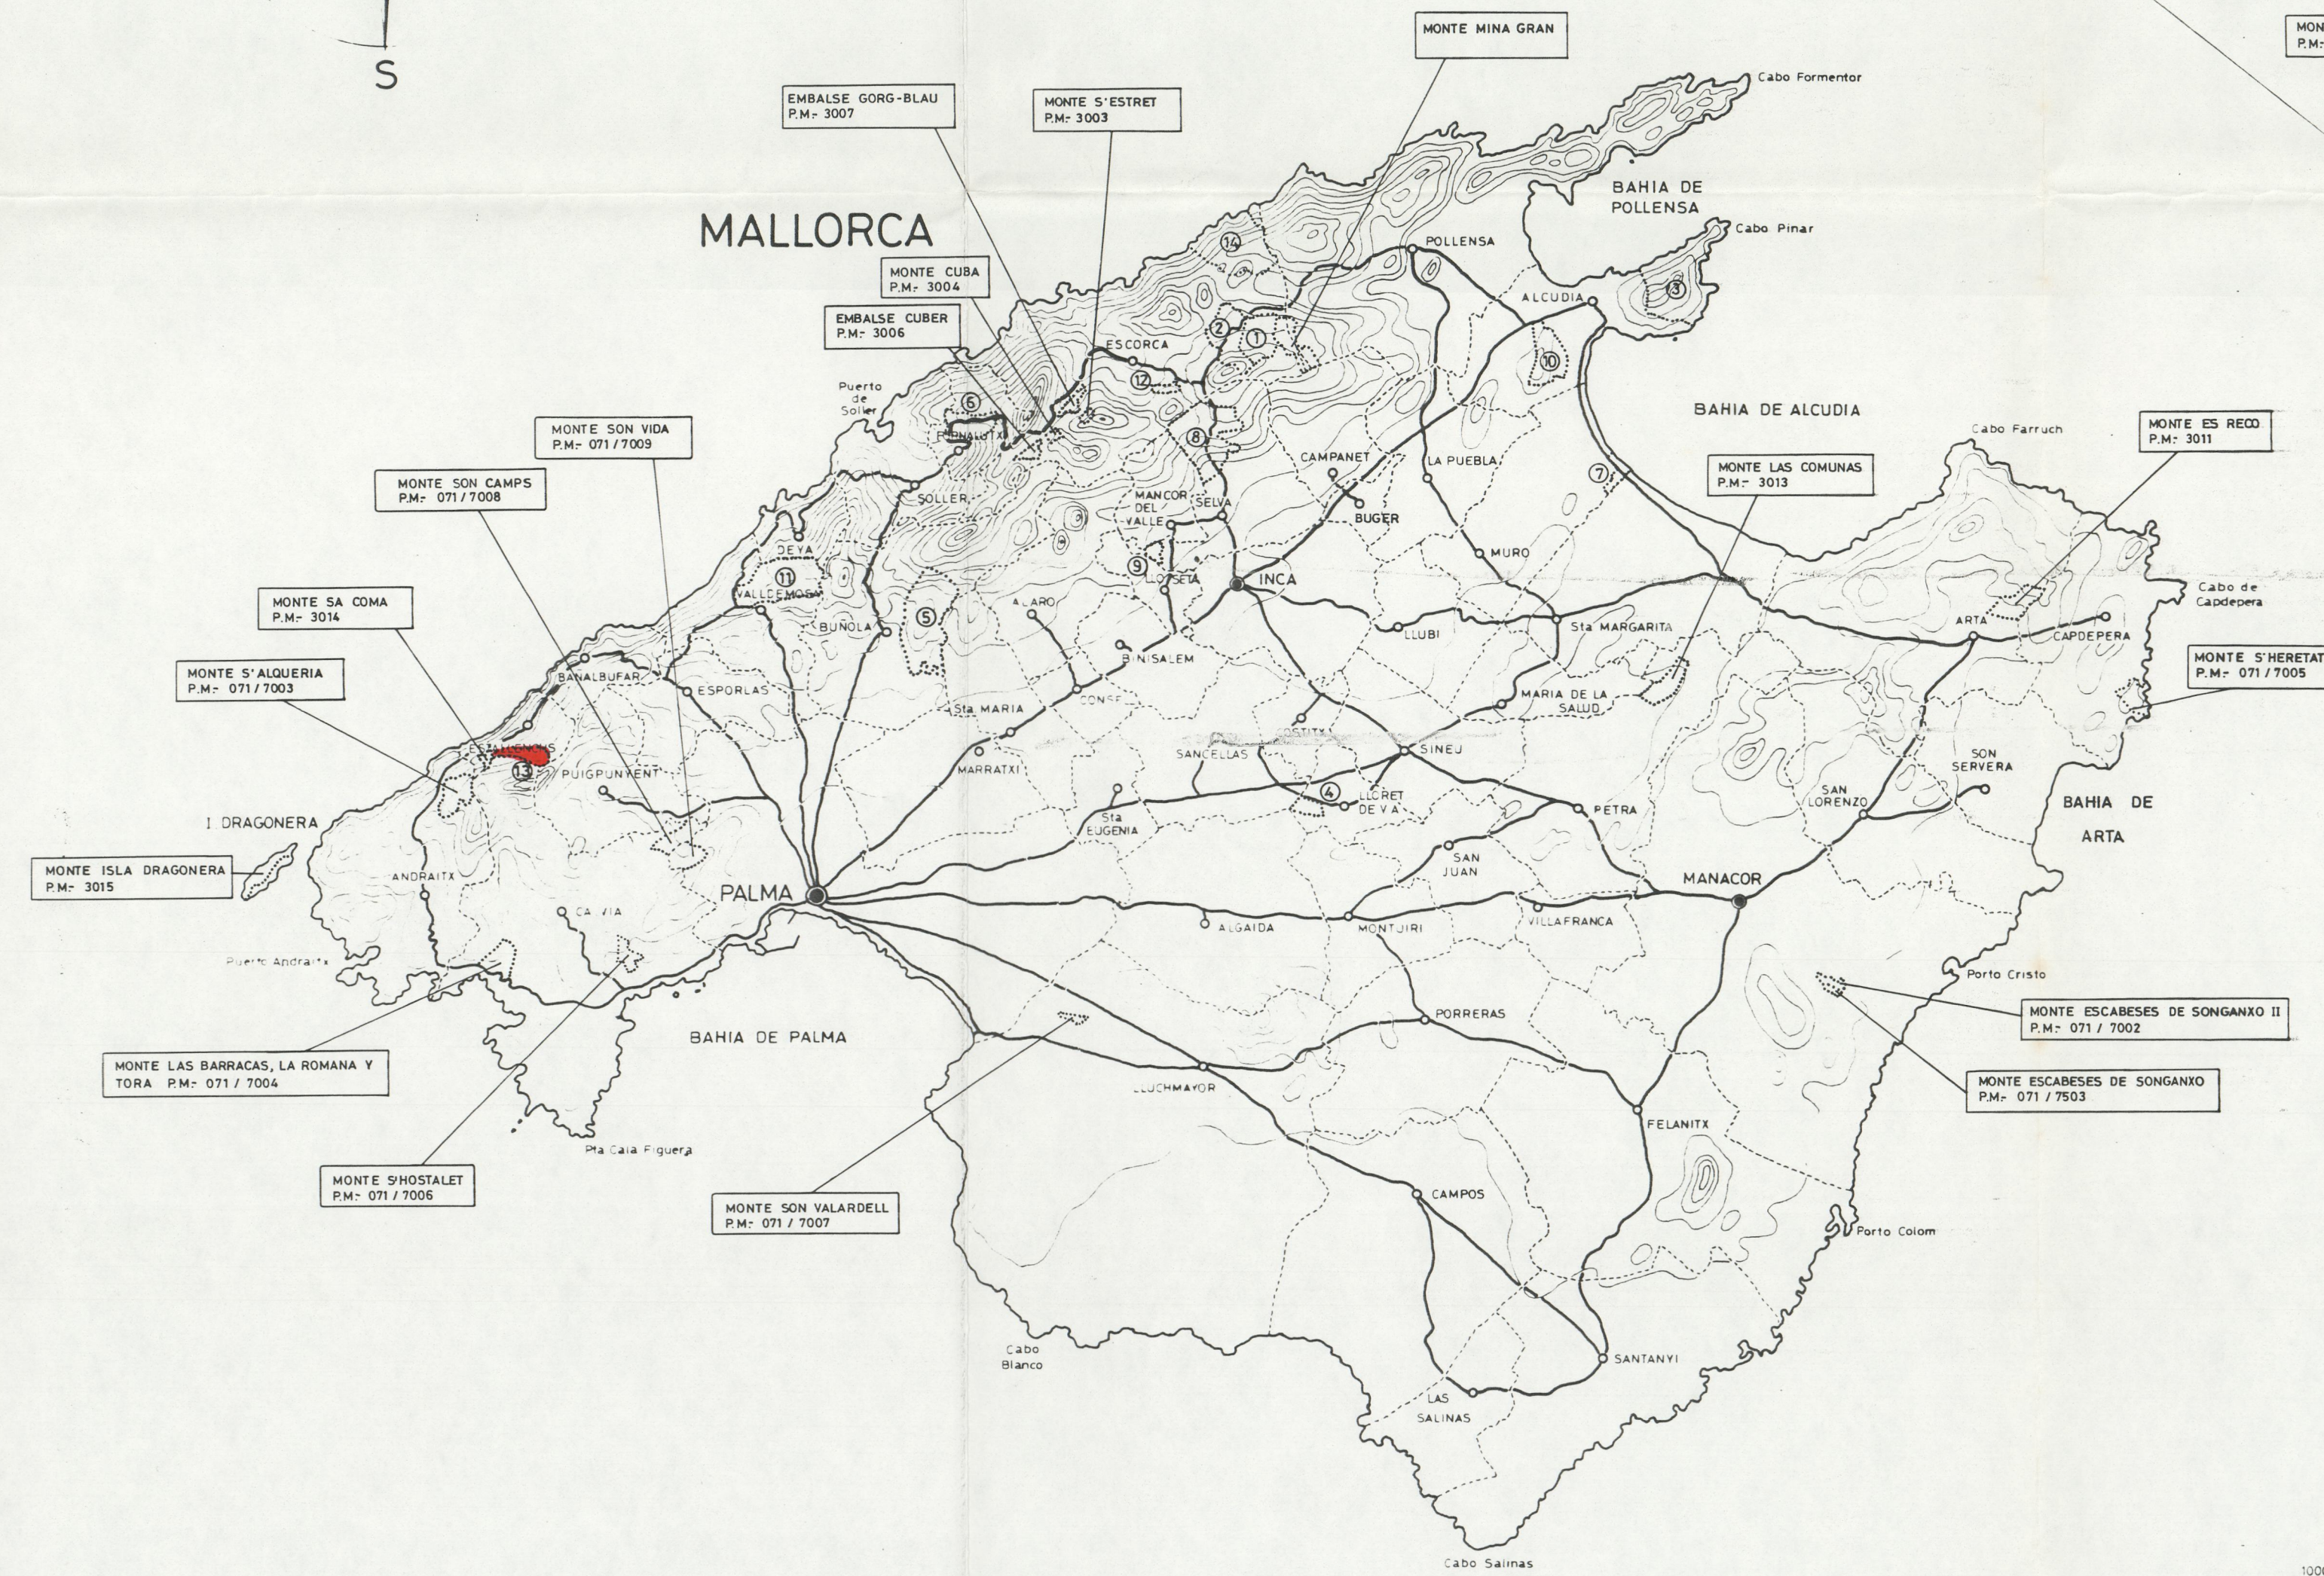

SIGNOS CONVENCIONALES

- ... DIVISION DE TERMINOS MUNICIPALES
- ... NOMBRE DEL TERMINO
- ... PARTIDO JUDICIAL
- PALMA ... CAPITAL DE PROVINCIA
- ... CARRETERA
- ... CURVAS DE NIVEL (Equidistancia de las curvas 100mts)

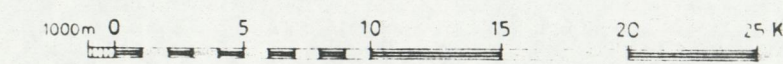

IBIZA




MINISTERIO DE AGRICULTURA,
PESCA Y ALIMENTACION
JEFATURA PROVINCIAL del I.CO.NA. de BALEARES

PLANO GENERAL
DE SITUACION DE LOS MONTES
CATALOGADOS Y CONSORCIADOS

Escala 1:300.000

■ MONTE OBJETO DE PROPUESTA.

PALMA DE MALLORCA, Febrero de 1.964

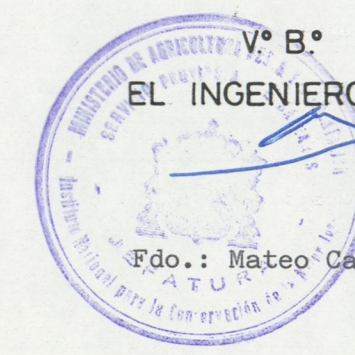

V.º B.º
EL INGENIERO JEFE
Fdo.: Mateo Castelló Mas.

EL INGENIERO
Fdo.: José Ignacio de Cisneros.