





MINISTERIO DE AGRICULTURA, PESCA Y ALIMENTACION

INSTITUTO NACIONAL PARA LA CONSERVACION DE LA NATURALEZA

M.º DE AGRICULTURA  
 JEFATURA PROVINCIAL  
 ICONA DE BALEARES  
 30 MAR. 1984  
 ENTRADA 524

U/BL/236542 DE AGRICULTURA  
 INSTITUTO NACIONAL PARA LA CONSERVACION DE LA NATURALEZA  
 23 MAR. 1984  
 Núm. 4521  
 REGISTRO DE SALIDA

SECCION: UTILIZACION

PROPUESTA O PROYECTO DE: Explanación y ensanche de camino forestal en 1.000 m.l.  
 Monte 8.- BALEARES

En relación con el expediente a que se refiere este documento, la Dirección, con fecha 

Día	1	2
Mes	0	3
Año	8	4

, ha acordado su aprobación con las aplicaciones Presupuestarias e importes que figuran a continuación junto con los restantes datos de identificación del expediente, y con el número 1191 de contabilidad.

PROGRAMA 221

PROCESO	REGION	PROVINCIA	N.º PROPUESTA	EJECUCION (1)	CONCEPTO
3	04	07	42	1	76
<b>APLICACIONES PRESUPUESTARIAS</b>					
ANTICIPOS		OTRAS APLICACIONES			TOTALES
6 6 5 2					
A RECIBIR		985.000			985.000
P. TECNICO		47.325			47.325
P. LABORAL					
SEMILLA Y PLANTA					
MAQUINARIA					
TOTALES		1.032.325			1.032.325
TOTAL A CONTRAER:			LABOR A REALIZAR: Volumen: m³; Superficies: Has.		
(SUMA RECUADROS SOMBRADOS) 985.000			Longitudes: Kms.; Vigilancia y cuadrillas de retén: n.º 1.000 m.l.		

(1) SISTEMA DE EJECUCION:  
 Por Administración (póngase un 1)  
 Por Contrata (póngase un 2)

Madrid, 22 de marzo de 1984  
 El Jefe de la Sección,



*M. Torregrosa*

OBSERVACIONES:

Sr. Jefe: Provincial del ICONA.- BALEARES.

Dado conocimiento a:

- Sr. Jefe del Servicio de Planificación
- Sr. Jefe de la Sección de Contabilidad
- Sr. Jefe de la Inspección Regional
- 
-





MINISTERIO DE AGRICULTURA, PESCA Y ALIMENTACION

INSTITUTO NACIONAL PARA LA CONSERVACION DE LA NATURALEZA

Sello Salida Registro

Sello Entrada Centrales

M.º AGRICULTURA JEFATURA PROVINCIAL ICONA DE BALEARES
17 FER 1984
SALIDA 469

SERVICIO PROVINCIAL DE: BALEARES

Para su elevación a la Superioridad, si lo estima procedente adjunto remito

a esa 4ª Inspección Regional PROPUESTA DE EXPLANACION Y ADAPTACION DE CAMINO PARA VEHICULOS A MOTOR EN 1.000 m.l. EN EL MONTE COMUNA DE CAIMARI DEL T.M. DE SELVA. cuyos datos se resumen a continuación:

Palma de Mallorca a 15 de Febrero de 19 84

El Jefe del Servicio,

SUBDIRECCION: 4

SECCION: UTILIZACION

Fdo.: Nªsco Castelló Mas.

PROGRAMA Nº. 221

PROCESO	REGION	PROVINCIA	N.º PROPUESTA	EJECUCION (1)	CONCEPTO
<input type="checkbox"/> 1	<input type="checkbox"/> 04	<input type="checkbox"/> 55 <input type="checkbox"/> 07	<input type="checkbox"/> 42	<input type="checkbox"/> 1	<input type="checkbox"/> 76
X	APLICACIONES PRESUPUESTARIAS				TOTALES
	ANTICIPOS	OTRAS APLICACIONES			
	<input type="checkbox"/>	<input type="checkbox"/>	<input type="checkbox"/>	<input type="checkbox"/>	<input type="checkbox"/>
A RECIBIR					985.000
P. TECNICO		47.325			47.325
P. LABORAL					
SEMILLA Y PLANTA					
MAQUINARIA					
TOTALES		1.032.325			1.032.325
TOTAL A CONTRAER: (SUMA RECUADROS SOMBRADOS)			LABOR A REALIZAR: Volumen: m <sup>3</sup> ; Superficies: Has. Longitudes: Kms.; Vigilancia y cuadrillas de retén: n.º		
			1.000 m.l.		

.....Inspección Regional. (Expresa conformidad o adjúntese informe, fecha y firma).

(Sello Registro Inspección)



herramientas a las zonas de actuación en labores selvícolas.

Técnica que se propone: Mediante utilización de mano de obra y maquinaria se realizarán las siguientes operaciones:

- Desbroce y descuaje del matorral invasor en el camino y zona aledaña.

- Ensanche de la explanación existente hasta los 4 m. / de anchura, que en algunos tramos se reducirán a 3'50 m.

- Rectificación de curvas de radio inferior a 5 m. mediante sobreanchura de la explanación y rectificación de entrada y salida/ de curva.

El costo de la operación de adaptación se ha calculado/ en 0'25 jornales por m.l. de camino, 0'3 horas de compresor por m.l. y / 0'05 horas de pala excavadora sobre orugas, por la misma unidad de camino/ y con los precios unitarios que aparecen en el adjunto Anexo a la Memoria.


Por no disponer el Organismo de la maquinaria apropiada se prevé alquilarla, quedando reflejada esta circunstancia y su costo en / el Anexo correspondiente.

El Presupuesto General sin incluir los gastos Materia-- les de Dirección, asciende a la cantidad de 985.000 pesetas.

La financiación será con cargo a ICONA, de acuerdo con/ el Plan Ordinario de Trabajos aprobado para esta provincia, aplicación pre supuestaria 6.6.5.

Palma de Mallorca, Febrero de 1.984

EL INGENIERO DE MONTES,

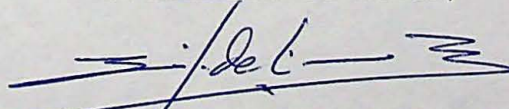

Fdo.: José Ignacio de Cisneros.



Vº. Bº.  
EL INGENIERO JEFE,

Fdo.: Mateo Castelló Mas.

ANEXO A LA MEMORIA

1. Cuadro de precios unitarios simples de salarios.

1.1. Salarios.

Categoría	Salario real pts./jornada	Seg. Acctes. 6'0663% s/ salarios	Seg. Social Agraria pts./jornada	Total pts./jornada	Total pts./hora
Peón	2.105	128	106	2.339	292

2. Precio por m.l. de explanación y adaptación.

<u>Concepto</u>	<u>Jornales (1)</u>	<u>Materiales</u>	<u>TOTAL</u>
Mano de obra: 0'25 jornales .....	585	-	585
Maquinaria: $\bar{P}$			
Pala excavadora s/orugas 0'05 h. ..	-	250	250
Compresor ..... 0'3 h. ...	-	150	150
TOTAL .....	585	400	985

=====

(1) Incluye Seguro de Accidentes y Seguridad Social Agraria.



PROPUESTA DE: EXPLANACION Y ADAPTACION DE CAMINO PARA VEHICULOS A MOTOR EN  
1.000 m.l. EN EL MONTE COMUNA DE CAIMARI DEL T.M. DE SELVA.


MODALIDAD DE EJECUCION DE LOS TRABAJOS

Como queda indicado en la Memoria, se propone la ejecución por la modalidad de Administración, sin embargo, por no disponerse en / propiedad del Organismo de la maquinaria necesaria que se relaciona a / continuación, se propone alquilarla, a los precios que indicamos a continuación, a la Empresa:

MAN, S.A. - Obras y Pavimentaciones.  
c/ Formentor, nº. 5  
INCA (BALEARES)

<u>MAQUINARIA</u>	<u>COSTE HORARIO</u>	<u>HORAS</u>	<u>IMPORTE TOTAL</u>
Pala excavadora sobre orugas .....	5.000	50	250.000
Equipo compresor .....	500	300	150.000
			<hr/>
			IMPORTE TOTAL ALQUILER .....
			400.000
			=====

Palma de Mallorca, Febrero de 1.984  
EL INGENIERO DE MONTES,

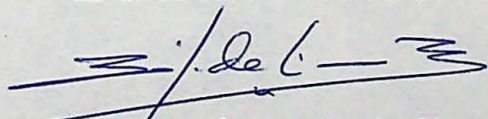  
Fdo.: José Ignacio de Cisneros.



Vº. Bº.  
EL INGENIERO JEFE,  
Fdo.: Mateo Castelló Mas.





Servicio Provincial de BALEARES Monte COMUNA DE CAIMARI

N.º del Cat.º de los de U. P. 8

Pertenencia AYUNTAMIENTO DE SELVA

Término municipal SELVA

PROPUESTA PARA EXPL. Y ADAPT. DE CAMINO PARA VEHICULO EN LOS A. MOTOR EN 1.000 m.l.

**CUADRO DE PRECIOS UNITARIOS DE LA EJECUCION MATERIAL  
POR ADMINISTRACION**

Salarios bases de { a) Peón 2.105 ptas. c) \_\_\_\_\_ ptas.  
b) Capataz \_\_\_\_\_ » d) \_\_\_\_\_ »


Clase de trabajo	Unidad	N.º de salarios (1)	IMPORTE EN PESETAS		
			Salarios (2)	Materiales	TOTAL
Explanación .....	m. l.	0'25	585	400	985
Firme.....	m. l.				
Obras de fábrica.....	_____	_____	_____	_____	_____
N.º 1.....					
(2) Incluye Seguro de Accidentes y Seguridad Social Agraria.					

(1) El número de salarios reducidos al tipo de salarios base de Peón.

OBSERVACIONES:

Palma de Mallorca de Febrero de 19 84

EL INGENIERO DE MONTES,

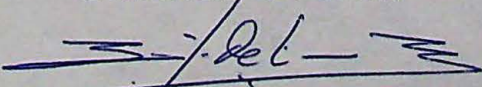

Firmado José Ignacio de Cisneros.

ICONA

Servicio Provincial de BALEARES Monte COMUNA DE CAIMARI  
N.º del Cat.º de los de U. P. 8

Pertenencia AYUNTAMIENTO DE SELVA

Término municipal SELVA

PROPUESTA PARA EXPL. Y ADAPT. CAMINO PARA VEHICULOS EN A MOTOR EN 1.000 m.l. Km.

**PRESUPUESTO GENERAL POR ADMINISTRACION**

C O N C E P T O	I M P O R T E E N P E S E T A S		
	Salarios (S) <sup>(1)</sup>	Materiales (M)	TOTAL (T)
Explanación 1.000 m. l., a 985 ptas. / m. l.	585.000	400.000	985.000
Firme m. l., a ptas. / m. l.			
Obras de fábrica N.º 1			
(1) Incluye Seguro de Accidentes y Seguridad Social Agraria.			
Presupuesto Ejecución Material (S + M = T).....	585.000	400.000	985.000
Seguro accidentes - % s/salarios.....			
Total trabajos.....			985.000
Gastos Materiales de Dirección.....			
6 % s/primas 2000.000 pesetas.....			12.000
4'5 % s/ 785.000 pesetas restantes.....			35.325
Total gastos Dirección.....			47.325
Honorarios de Proyecto.....			
3 % s/E. M.....			
Total Honorarios.....			
TOTAL GENERAL PESETAS.....			1.032.325

Resulta el coste total por Km. a 1.032.325 Ptas.

Asciende este presupuesto a la expresada cantidad de UN MILLON TREINTA Y DOS MIL TRESCIENTAS VEINTICINCO

Palma de Mallorca de Febrero de 1984  
EL INGENIERO DE MONTES,



Firmado, José Ignacio de Cisneros.

PROPUESTA DE: EXPLANACION Y ADAPTACION DE CAMINO PARA VEHICULOS A MOTOR EN  
1000 m.l. EN LA COMUNA DE CAIMARI DEL T.M. DE SELVA.

DESCOMPOSICION Y FINANCIACION DEL PRESUPUESTO

PRESUPUESTO GENERAL

	<u>Pesetas</u>	<u>TOTAL PTAS=</u>
P Presupuesto de Trabajos .....	985.000	
H Presupuesto honorarios y G. Dron ...	.47.325	1.032.325

PRESUPUESTO A RECIBIR

A deducir: a) Personal Laboral .....		
b) Honorarios y G. Dron ....	.47.325	
c) Semilla y Planta .....		
d) Por Maquinaria .....		
-		
-		
-		
		47.325
Presupuesto a recibir ....		985.000

FINANCIACION DEL PRESUPUESTO GLOBAL (P + H)

I Financiación de ICONA .....	1.032.325	1.032.325
D Financiación de Diputaciones .....		
E ) Financiación de Empresas .....		
) Otros .....		

SUBVENCION Y ANTICIPOS


A Anticipos ... % de (P+H-E) .....		
S Subvención .. % de (P+H-E) .....		

Información complementaria:

Importe de la partida d) a precios ICONA .  
(según detalle justificativo adjunto).

Palma de Mallorca, ... a ... de ... Febrero ... de 1989

EL INGENIERO DE BRIGADA,

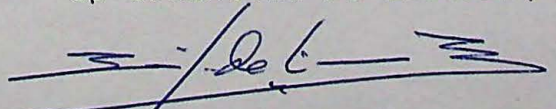

Fdo. José Ignacio de Cisneros.



EL JEFE DEL SERVICIO  
PROVINCIAL,

Fdo. Mateo Castelló Mas.

AÑO DE 19~~84~~

ICONA

JEFATURA PROVINCIAL DE DALEARES

PROPUESTA DE EXPLANACION Y ADAPTACION DE CAMINO PARA VEHICULOS A MOTOR.

en 1.000 m.l. { Ha.  
Km.

del

Monte COMUNA DE CAIMARI n.º del Cat.º de los de U. P. 8

Pertenencia AYUNTAMIENTO DE SELVA

Término municipal SELVA

PLANOS

1.- Plano general de situación de los montes catalogados, consorciados y convenidos  
a escala 1:300.000.

2.- Plano general del monte Comuna de Caimari a escala 1:25.000.




Explanación y adaptación camino.

**MONTE "COMUNA DE CAIMARI"**


○ MONTES CATALOGADOS

- ① ② ... GRUPO DE MONTES "BINIFALDO Y MANUT" N.º 1 y 2 DE U.P. (DEL ESTADO) y N.º DEL ELENCO P.M.- 1001 y 1002
- ③ ... MONTE "LA VICTORIA" N.º 3 DE U.P. (CONSORCIADO) N.º DEL ELENCO P.M.- 3001
- ④ ... MONTE "COMUNA DE LLORITO" N.º 4 DE U.P.
- ⑤ ... MONTE "COMUNA DE BUNYOLA" N.º 5 DE U.P.
- ⑥ ... MONTE "LA BASSA" N.º 6 DE U.P.
- ⑦ ... MONTE "COMUNA DE SAN MARTIN" N.º 7 DE U.P.
- ⑧ ⑨ ... GRUPO DE MONTES "COMUNA DE CAIMARI" y "COMUNA DE BINIAMAR" N.º 8 y 9 DE U.P.
- ⑩ ... MONTE "SAN MARTIN" N.º 10 DE U.P. y CONSORCIADO EL CUARTEL B CON N.º DEL ELENCO P.M.- 3010
- ⑪ ... MONTE "SON MORAGUES" N.º 11 DE U.P. (DEL ESTADO) y N.º DEL ELENCO P.M.- 1003
- ⑫ ... MONTE "LA MOLA-SON MASSIP" N.º 12 DE U.P.
- ⑬ ... MONTE "SON FORTUNY" N.º 13 DE U.P.
- ⑭ ... MONTE "MORTITX" N.º 14 DE U.P. (DEL ESTADO) y N.º DEL ELENCO P.M.- 1004

□ MONTES CONSORCIADOS

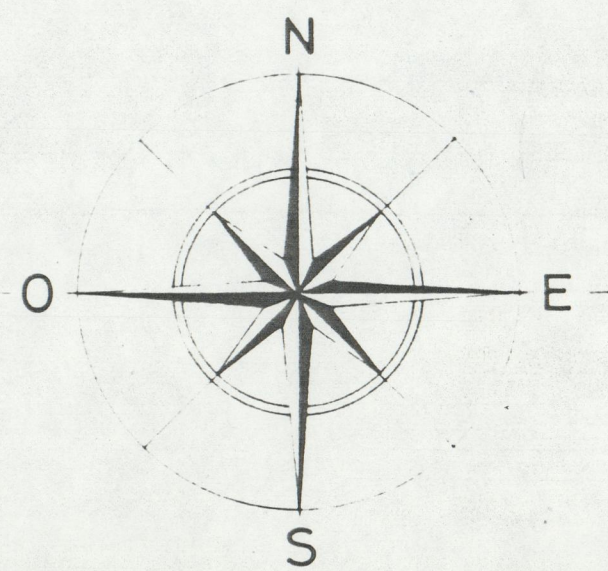

MENORCA

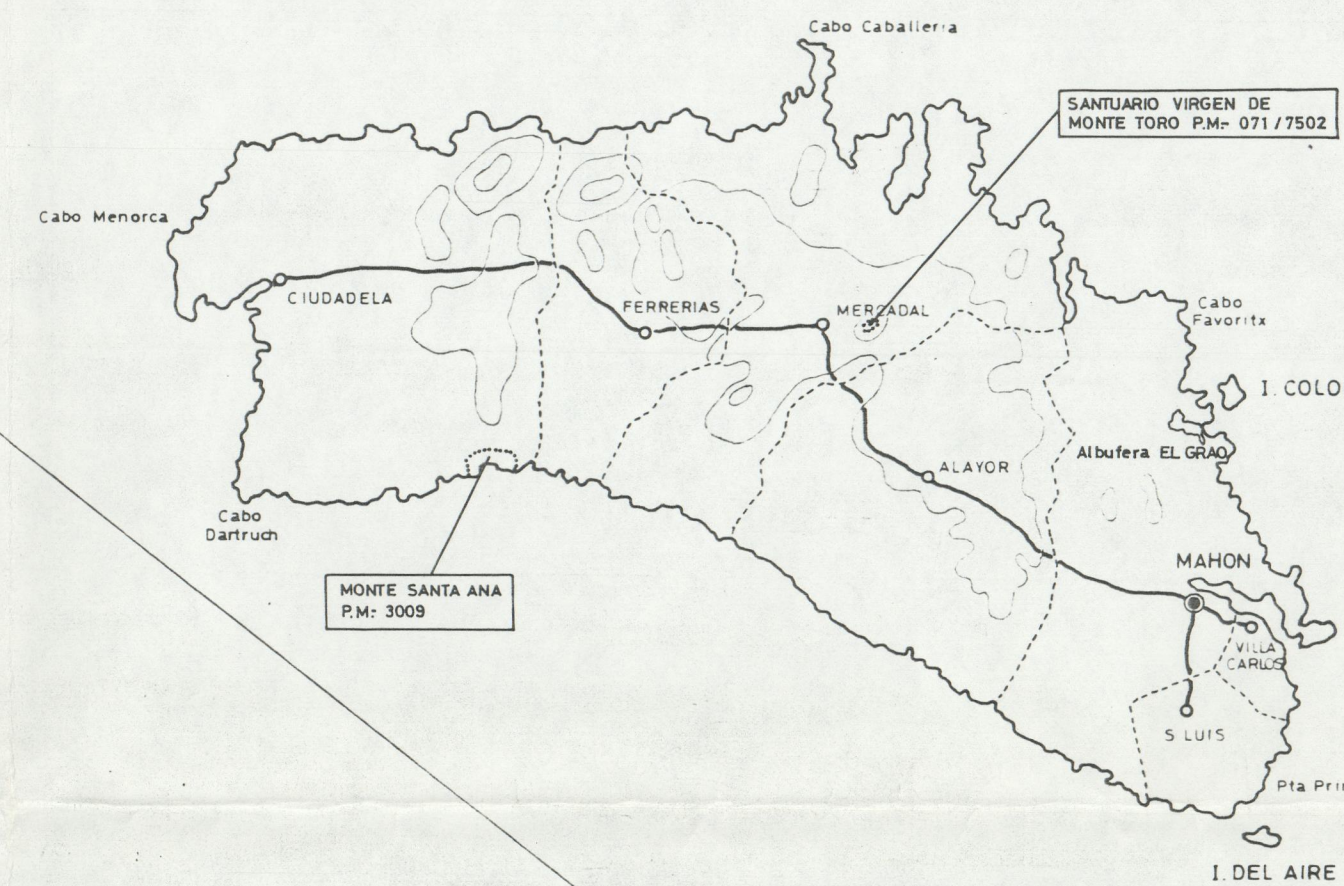


MALLORCA



SIGNOS CONVENCIONALES

- ... DIVISION DE TERMINOS MUNICIPALES
- ... NOMBRE DEL TERMINO
- ... PARTIDO JUDICIAL
- PALMA ... CAPITAL DE PROVINCIA
- ... CARRETERA
- ... CURVAS DE NIVEL (Equidistancia de las curvas 100mts.)

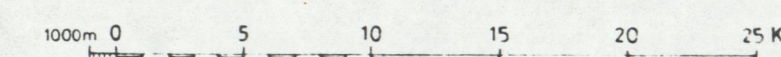

MINISTERIO DE AGRICULTURA,  
PESCA Y ALIMENTACION  
JEFATURA PROVINCIAL del I.CO.NA. de BALEARES

PLANO GENERAL  
DE SITUACION DE LOS MONTES  
CATALOGADOS Y CONSORCIADOS

Escala 1:300.000

■ MONTE OBJETO DE PROPUESTA.

PALMA DE MALLORCA, Febrero de 1.984.


V.º B.º  
EL INGENIERO JEFE

EL INGENIERO

Fdo.: José Ignacio de Cisneros.

Fdo.: Mateo Castelló Mas.

IBIZA

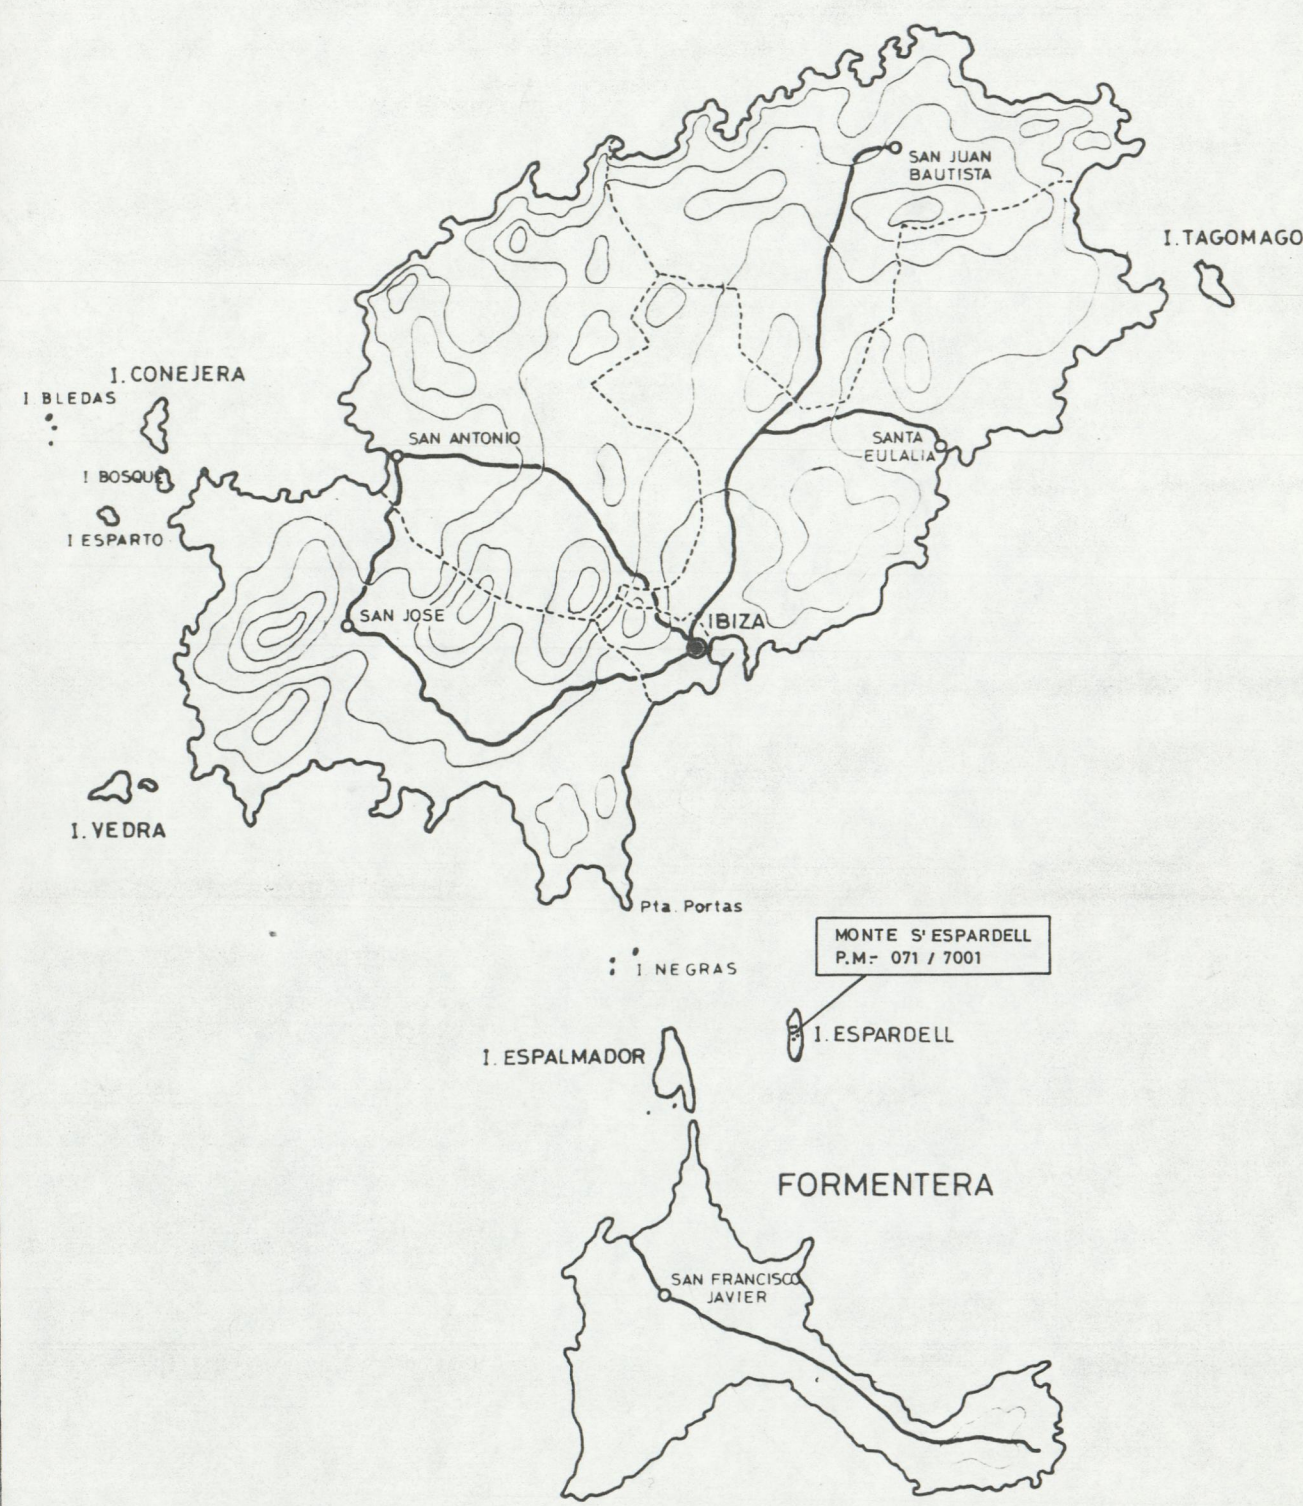

I. PLAN  
I. CONEJERA  
I. DE CABRERA